




FÖLDSZINTI KÉREGFALAK PANEELHELYEZÉSI TERVE
M 1:50

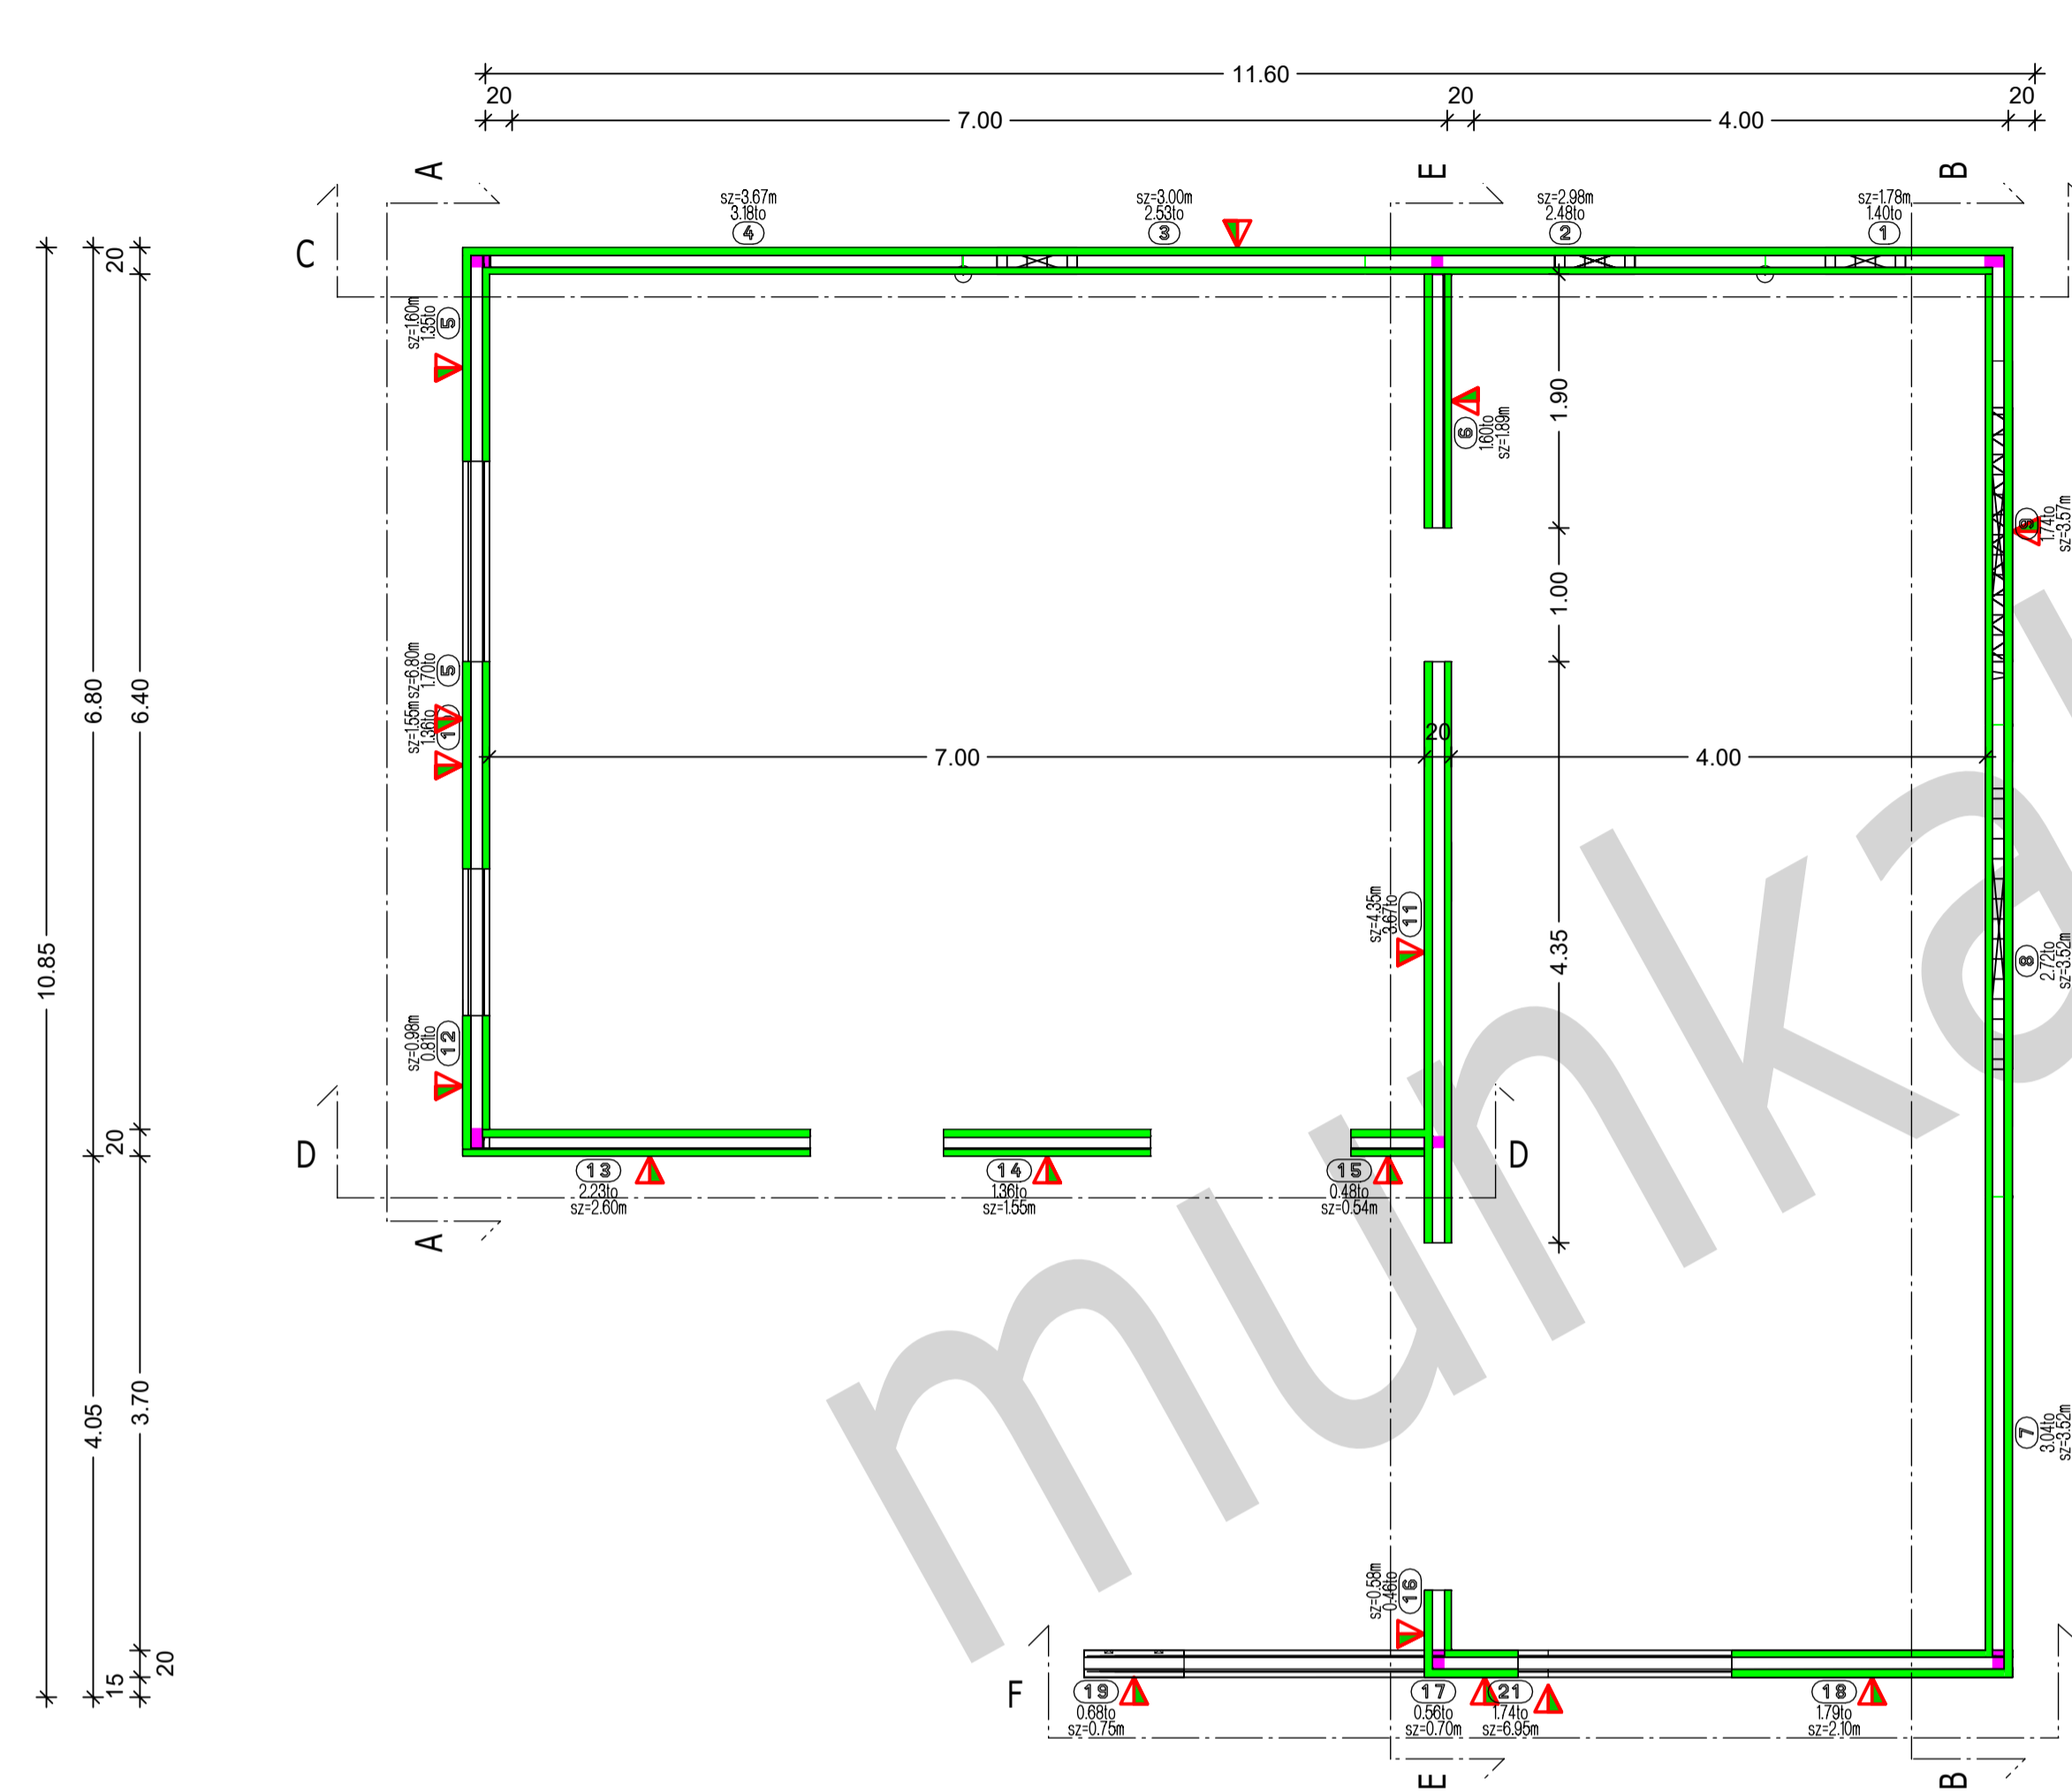


A-A NÉZET

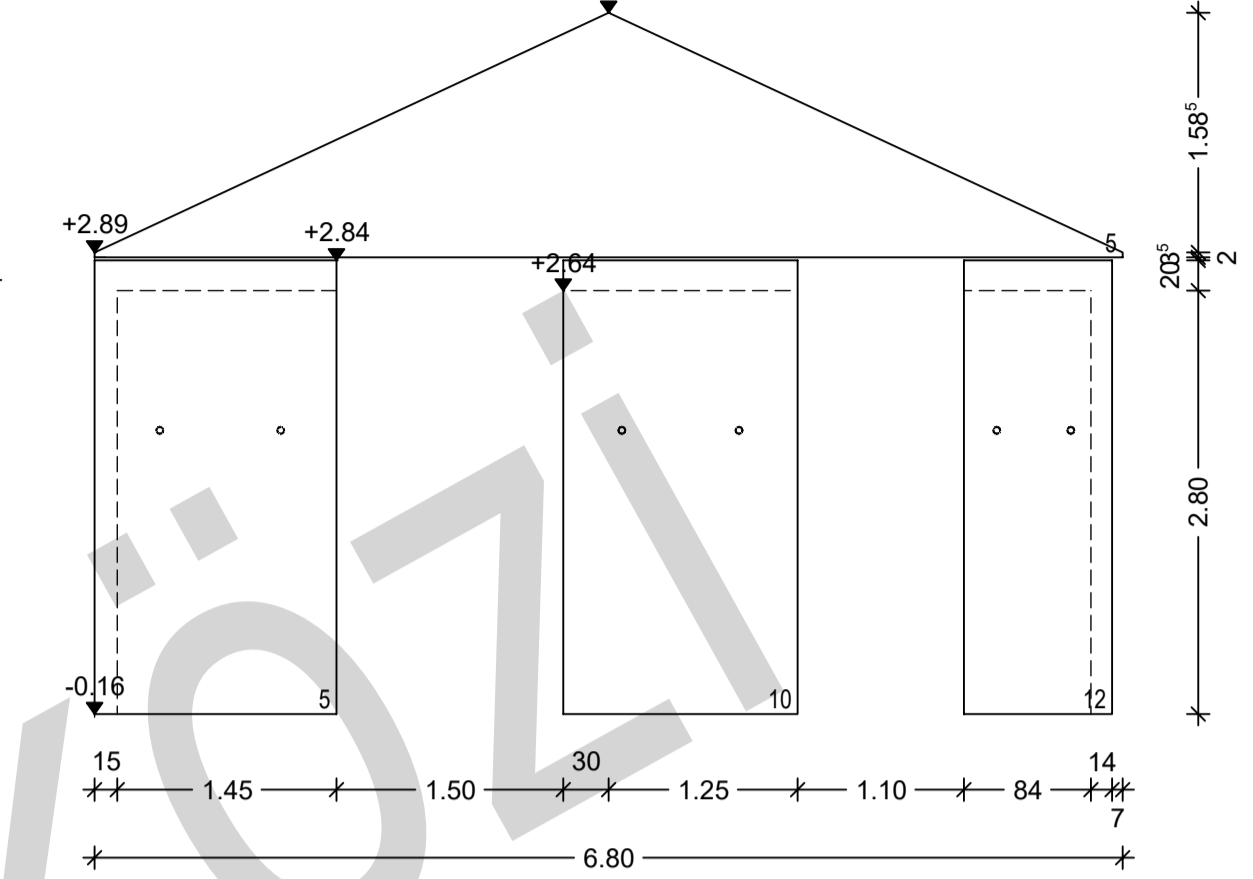


B-B NÉZET

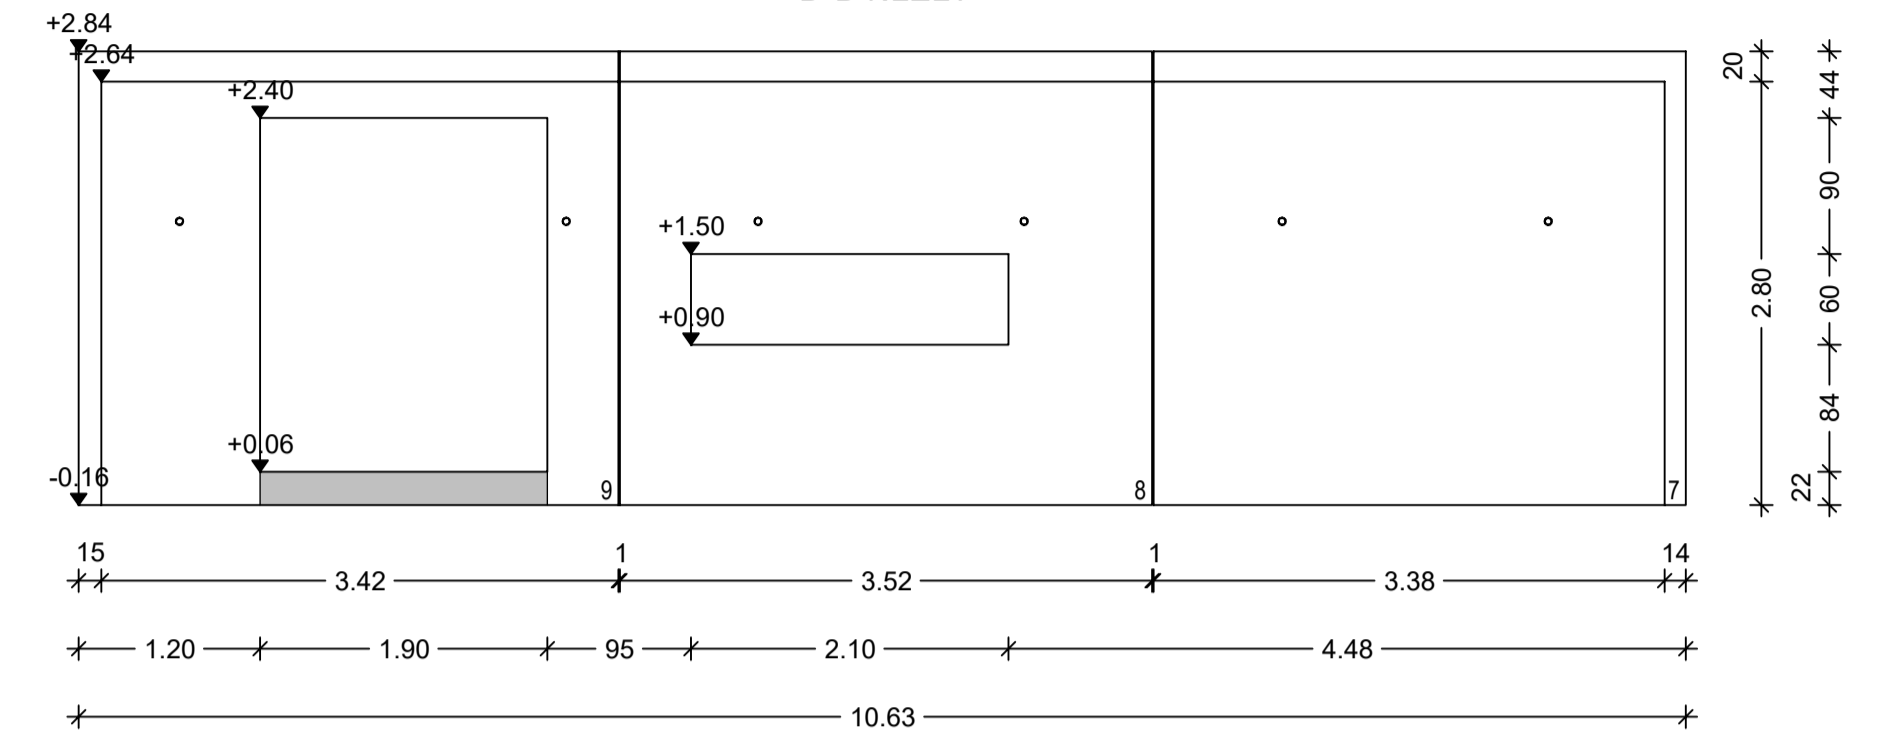


C-C NÉZET

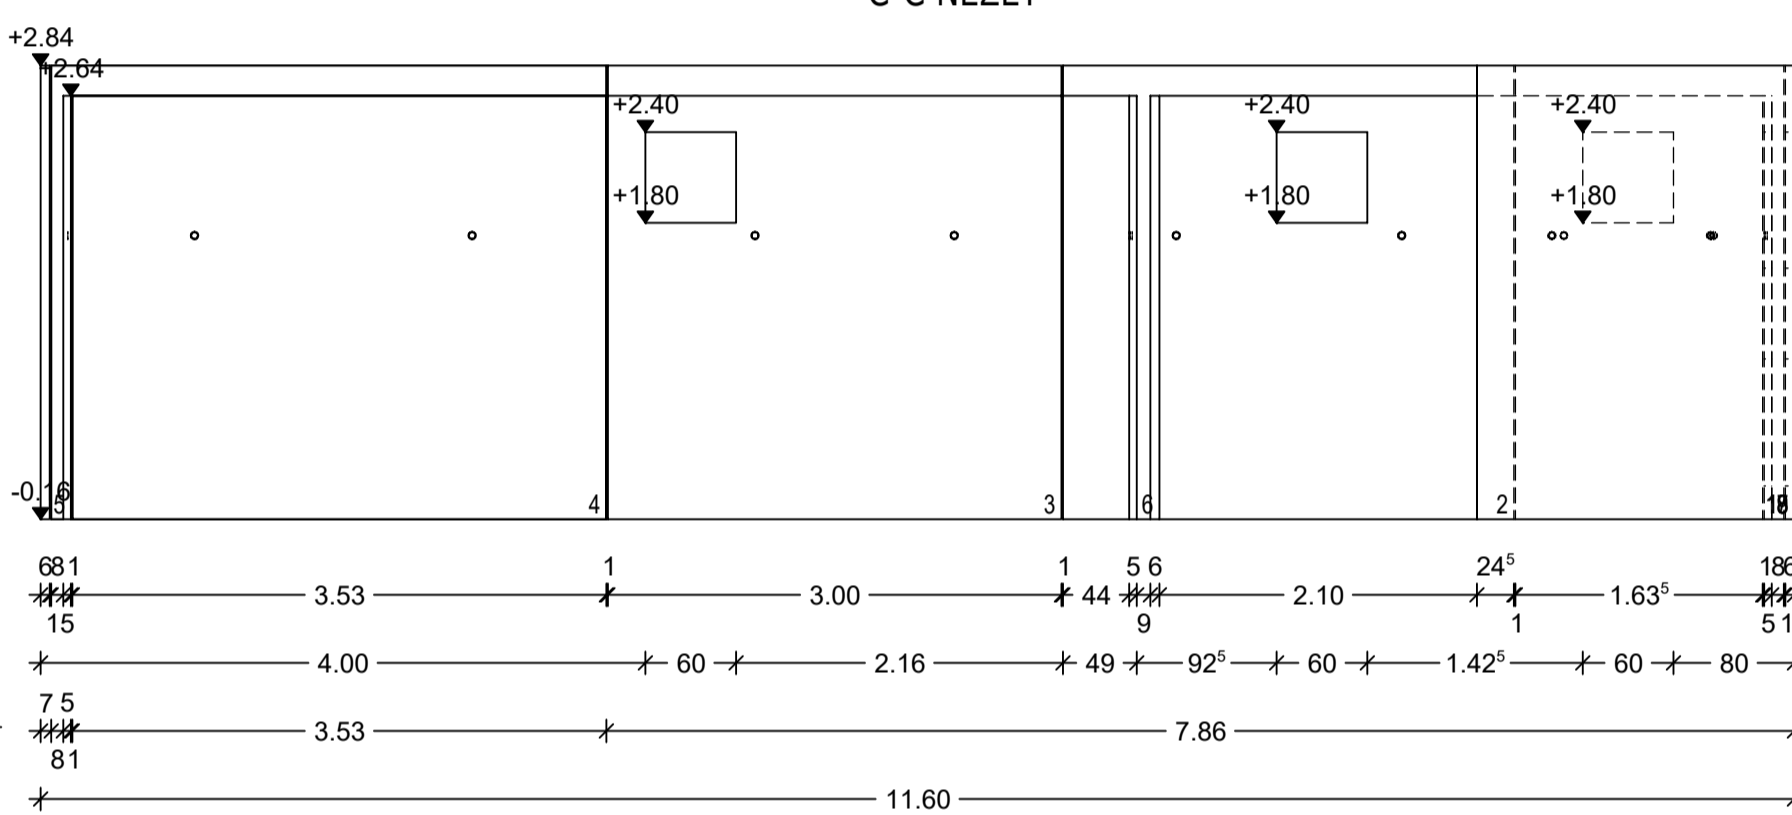




D-D NÉZET

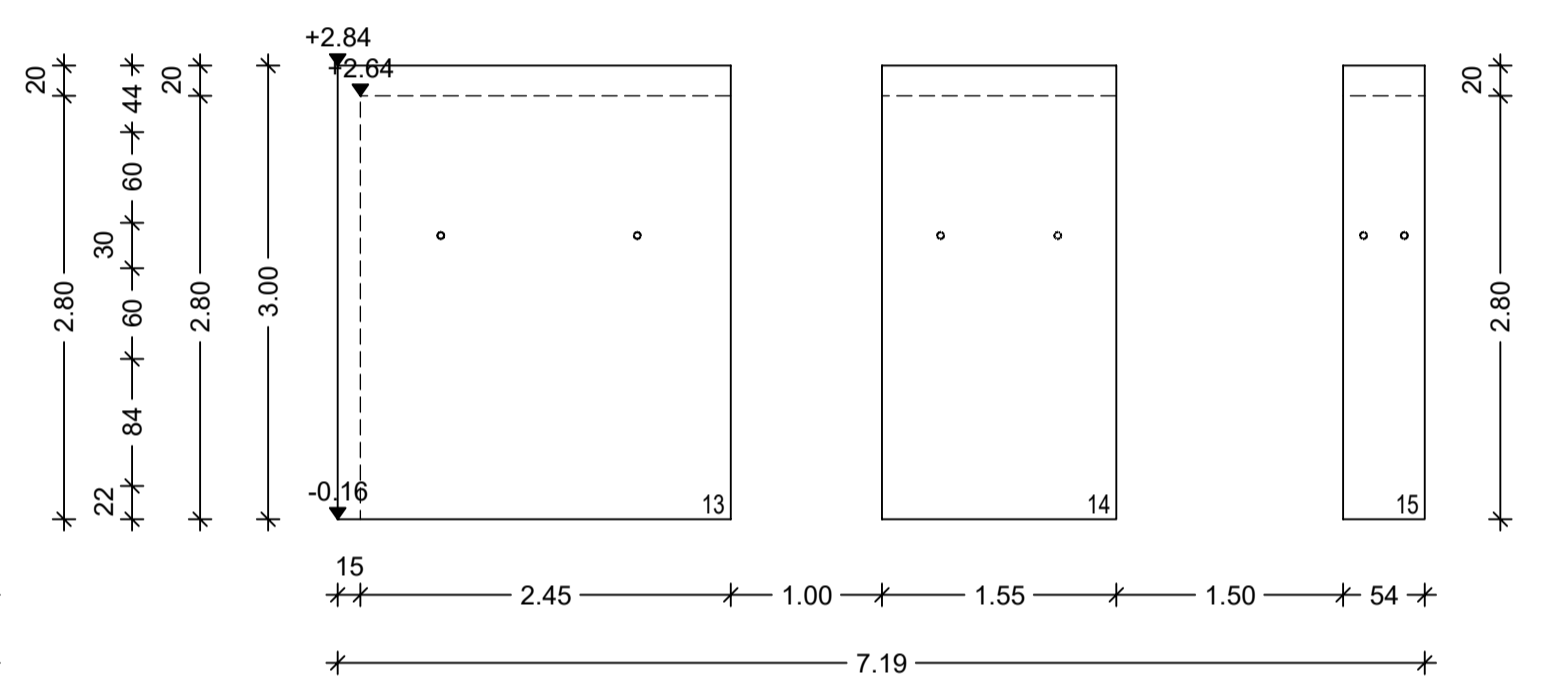

E-E NÉZET


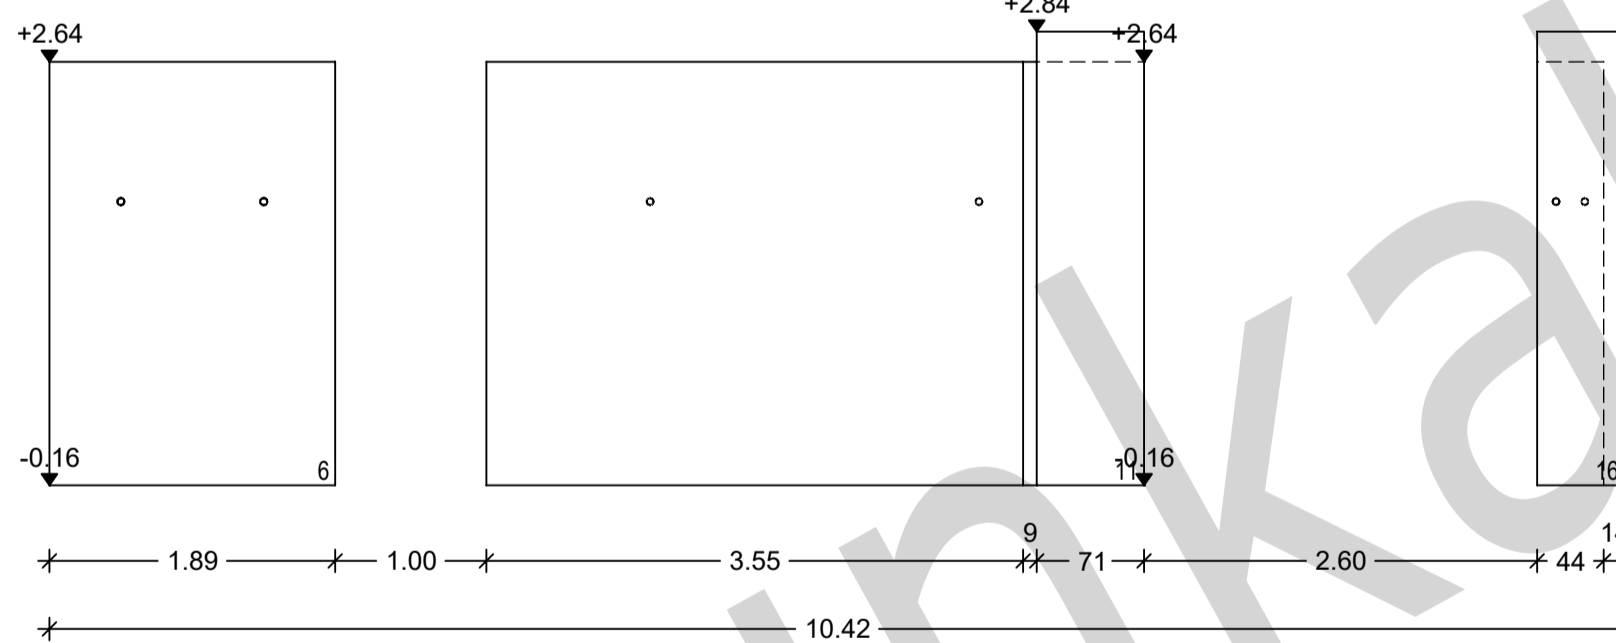


F-F NÉZET

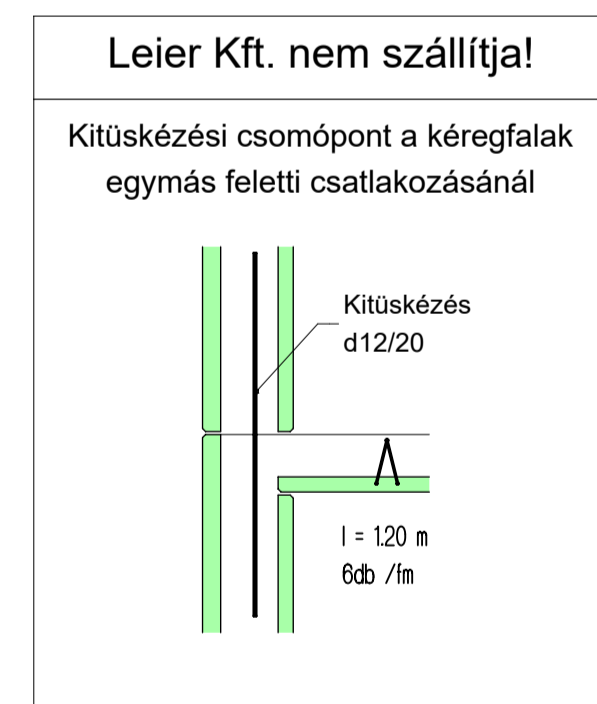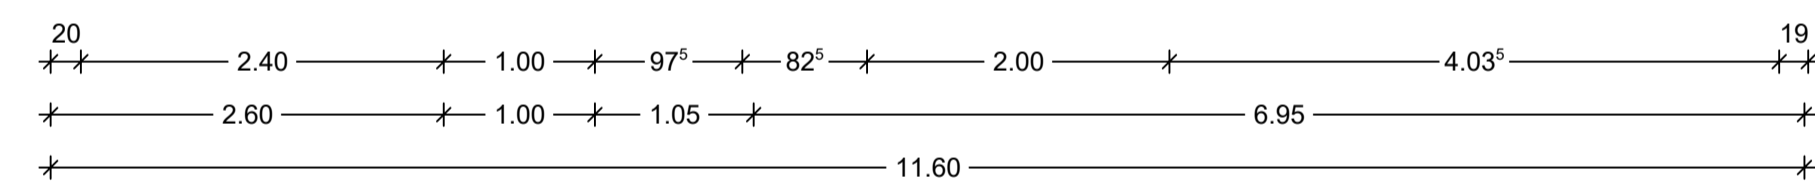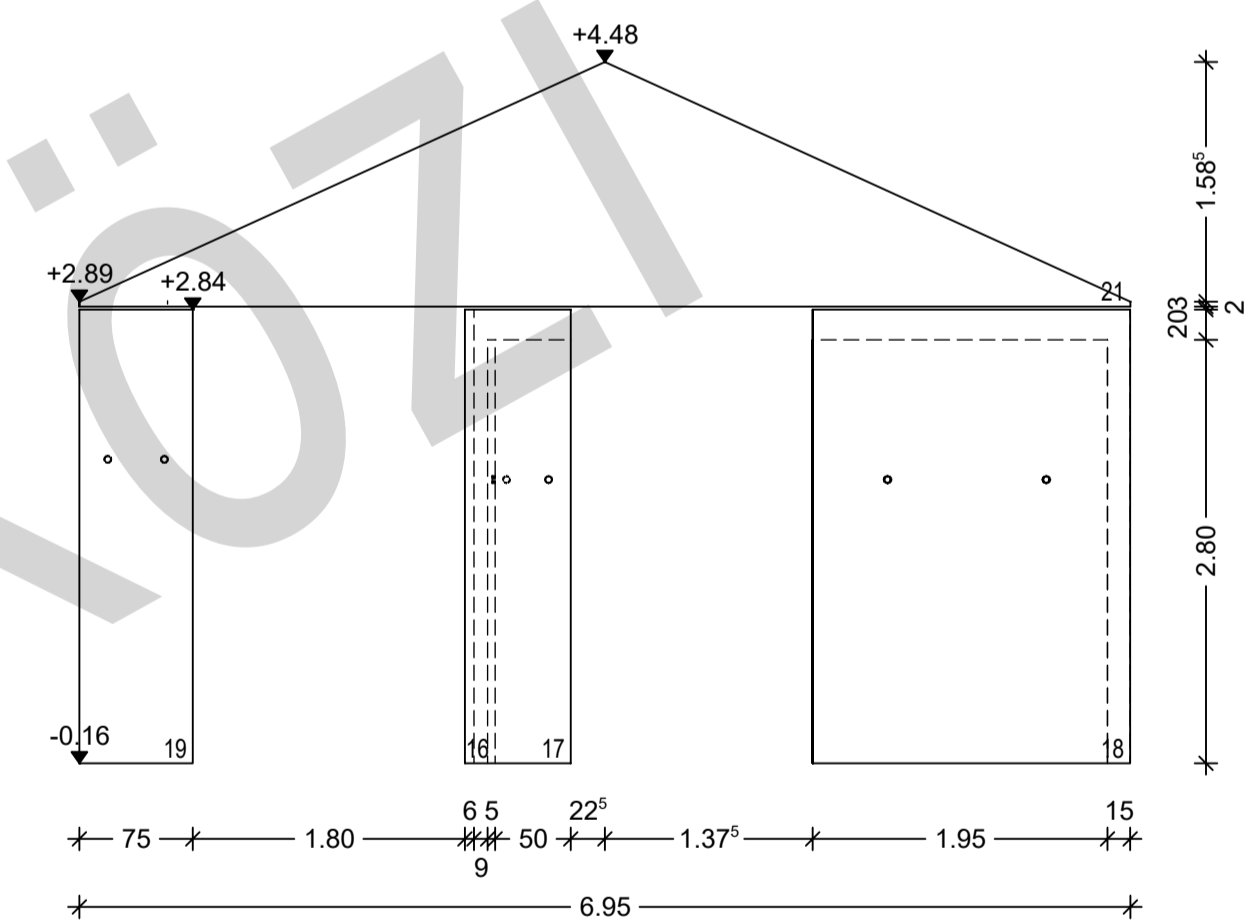

A jelölt rész helyszíni kivágása!

Beton oszterekős rész elkészítése technológiai és szerkezeti okokból szükséges. Ennek kivágása csak a helyszínen, az elem végleges pozíciójában lehetséges!

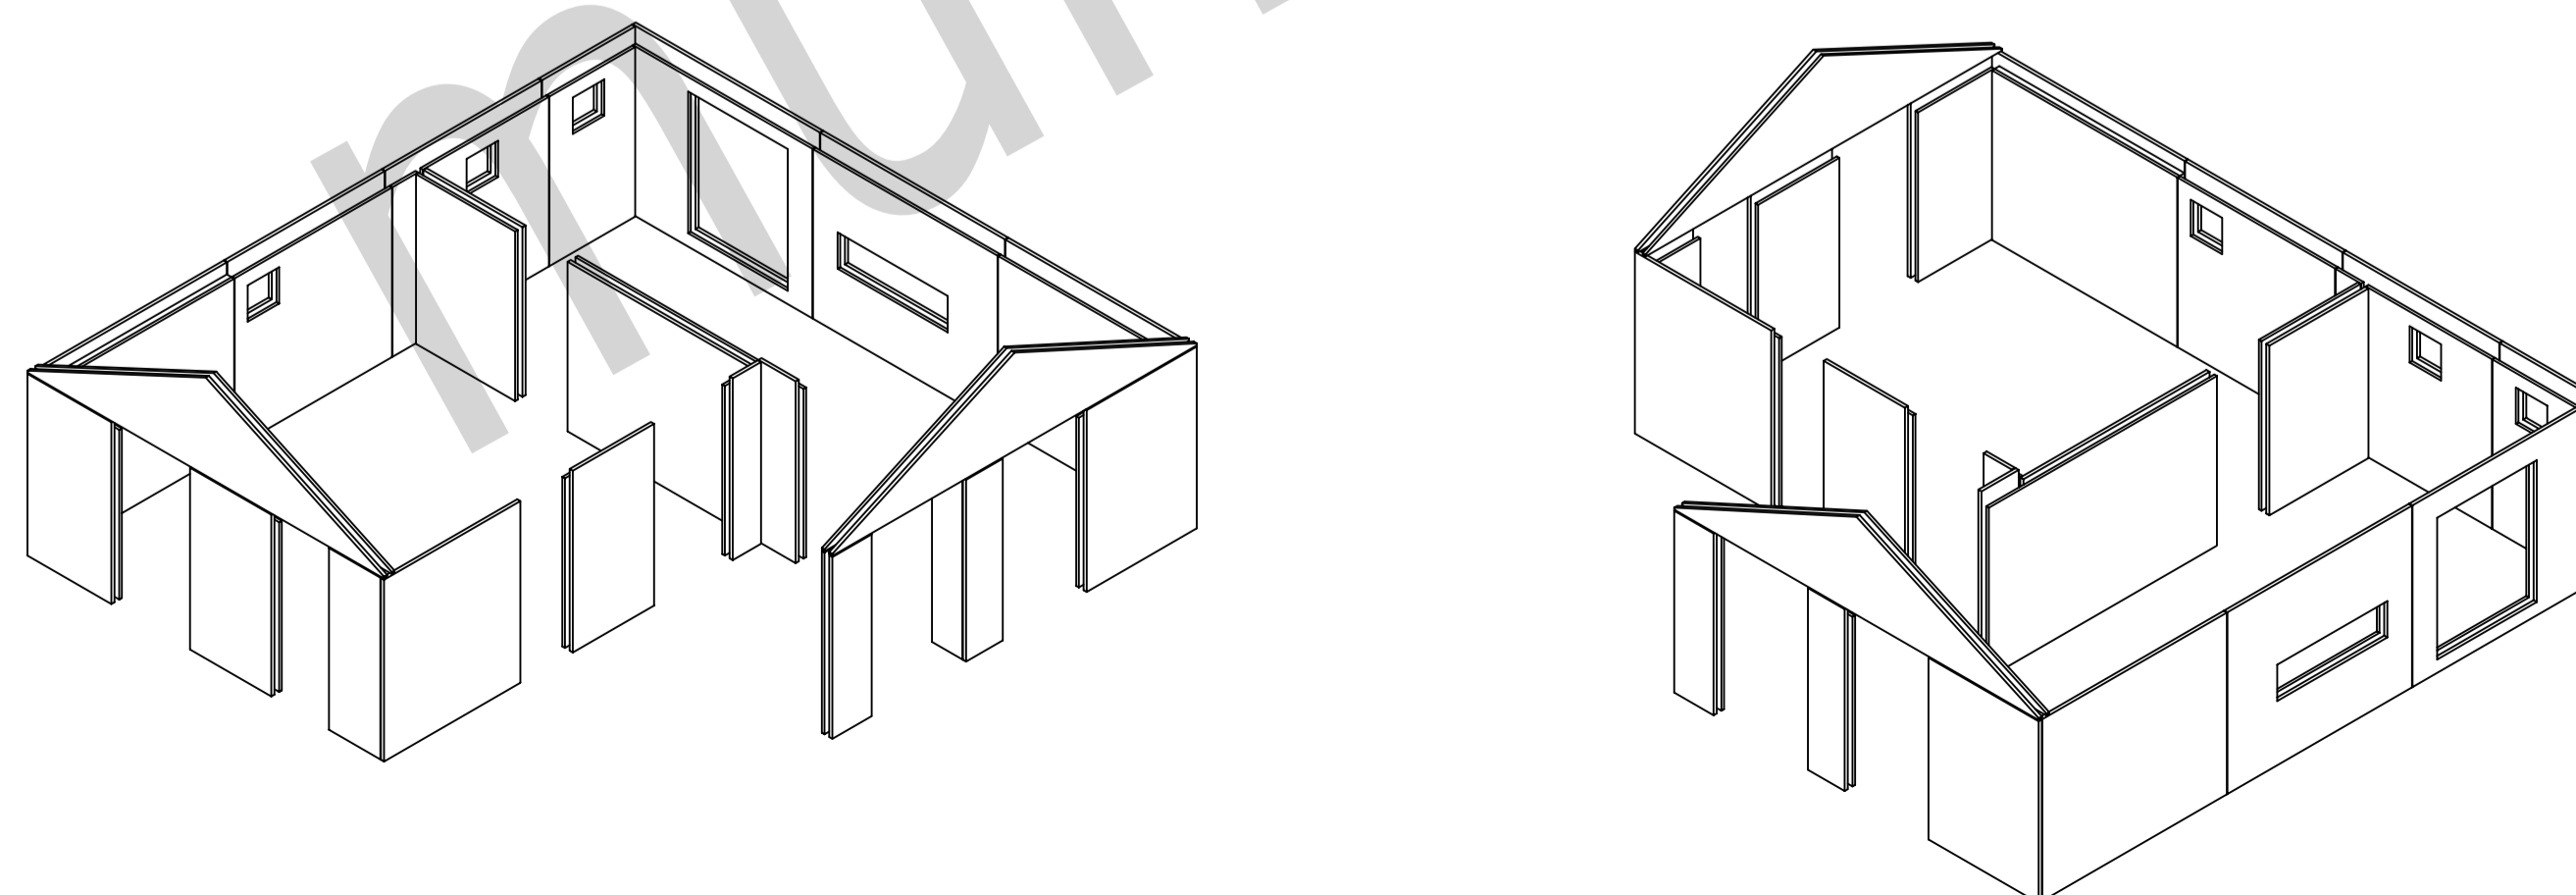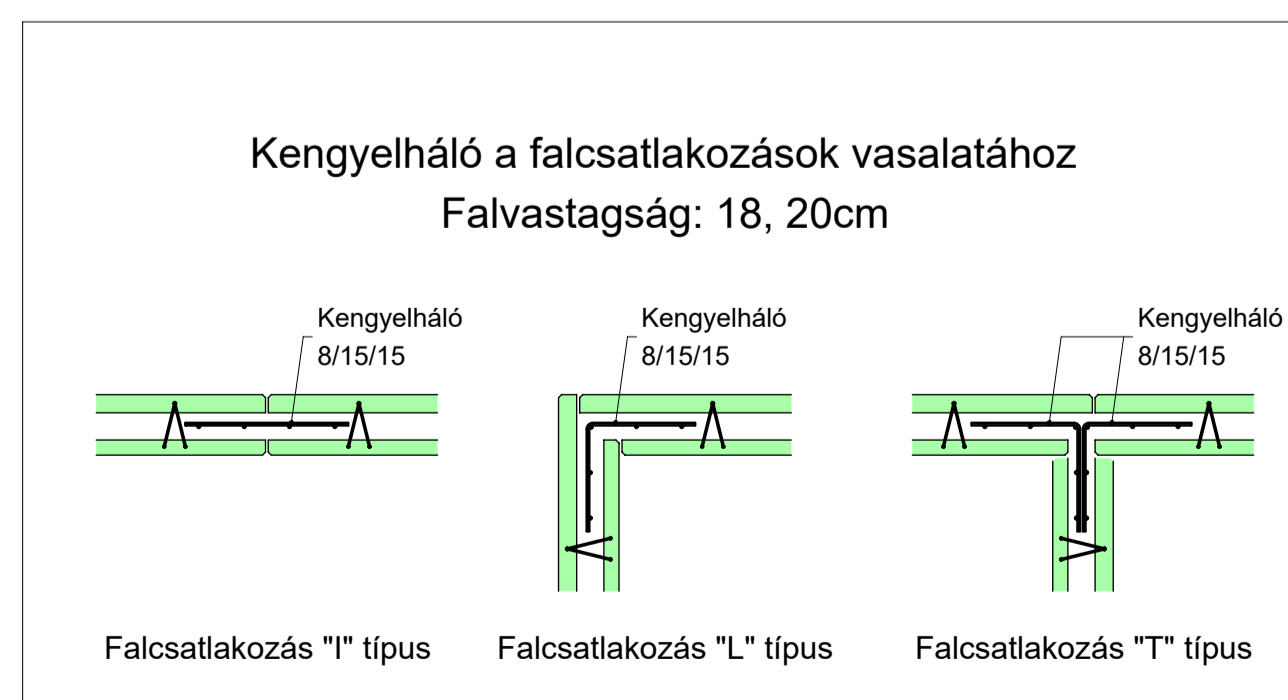

5	- Geometria	5	- Elektromos
---	-------------	---	--------------

Köték, méretek ellenőrizendők, eltérésekről a gyártót értesíteni!

Falvastagság: 20 cm	Vízszintes fuga: 2 cm	Függőleges fuga: 1 cm
Betonminőség Panel: C25/30 XC2 Betonkötés: C25/30 XC2	Acélminőség Háló: M50 Betonacél: Bst 550	Betontakarás: 2,0 cm

Megjegyzések:
A panelek csatlakozása egymáshoz ill. más szerkezetekhez helyszíni vasalással történik.
A panelek beemelését az alkalmazástechnikai útmutató szerint kell elvégezni. A panelek beemelésére a ferde támaszokhoz beépített dőbelek nem használhatók!
Beemelés előtt a falpanelek belső oldalát meg kell nedvesíteni. A mag betonozását az MSZ vonatkozó előírásának figyelembe vételével kell elvégezni, és maximum 50 cm betonozott magasságonként gondosan merülő tömörítővel tömöríteni. A betonozás gyorsasága nem haladhatja meg a 75 cm/óra sebességet.
A kivitelezés során a vonatkozó MSZ ill. az alkalmazástechnikai útmutató előírásai betartandók. A tervtől való eltérések a kivitelezőt terhelik, esetleges változtatások a tervező hozzájárulásával hajthatók végre.

Jelölések:	- VASBETONFAL	- KIEGÉSZÍTŐ MONOLIT RÉSZ
	- TÉGLAFAL	- KÉREGFAL

A terv az alábbi tervek alapján készült:		
Tervszám:	Megnevezés:	Dátum:

Leier LEIER ÉPÍTŐANYAG ÉS ÉPÍTŐ Kft.
Telephely: 9028 Győr, Fehérvári út 75.
Tel.: (36)-96-510-860 Fax: 96-510-869 Email: gyoruzem@leier.hu

FALPANEL ELHELYEZÉSI TERV

Megbízó:	Épület/Szint:
Rajz megnevezése: SZAMOS	Munkaszám: - Rajzsám: 2001 Index: -01
Dátum: 2022.02.25.	Tervező: Sallai Dorottya
Vezető tervező: Kovács Péter SZES1, SZES2, T11-0888	Méretarány: M 1:50 Állapot: munkaközi