


A-A METSZET M1:100

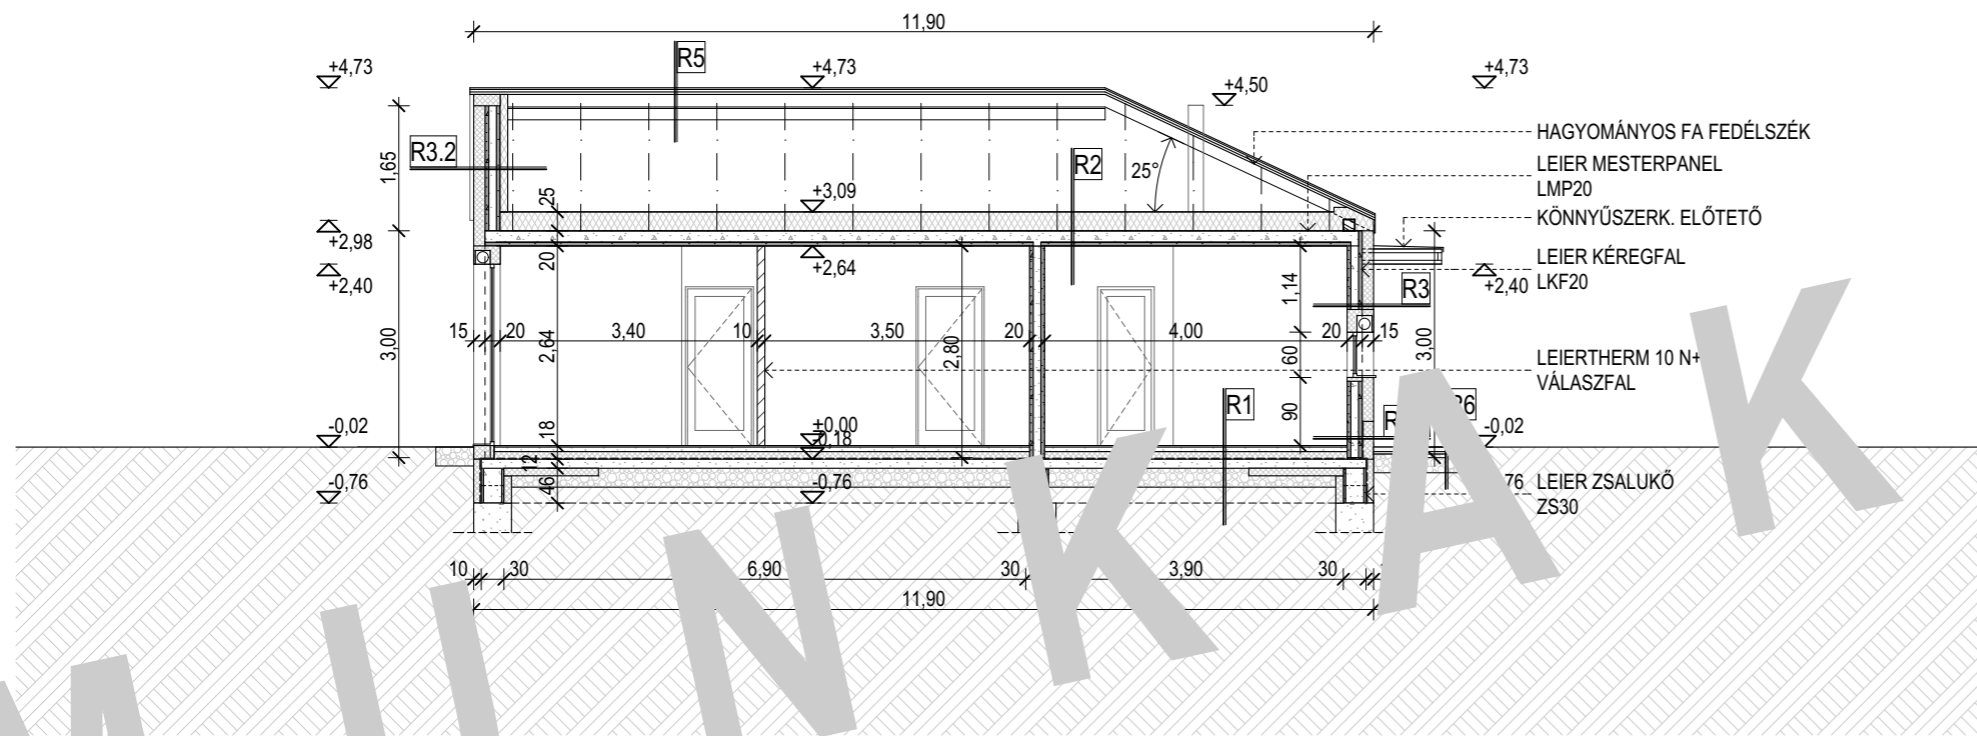

B-B METSZET M1:100

MEGJEGYZÉS

A megadott rétegvastagságok irányadóak, amelyek a betervezett, konkrét anyagok függvényében, valamint a statikai számításoknak és a hatályos energetikai előírásoknak megfelelően módosulhatnak.
Az alapozási mélység a terepviszonyoknak és a talaj teherbírásának függvényében, statikus terv szerint fog megvalósulni.

RÉTEGREND

R1	talajon fekvő padló rétegrend
	padlóburkolat 2 cm
	felületkiegyenlítés 1 g.
	aljzatbeton 1 n
	techn. szigetelés
	lépcsős grafit hőszigetelés 1 cm
	szigetelést védelem elválasztó rtg. 1
	talajnedvesség elleni szigetelés 1
	vasalt aljzat 12
	homokos kavics tömörítve 25 cm
	termett talaj

R2	födém rétegrend
	kőzetgyapot hőszigetelés 25 cm
	PE fólia párazáró rtg. 1 rtg.
	méretezett LEIER mesterpanel (LMP) 20 cm
	(helyszíni felbeton - 15 cm
	előregyártott LEIER mesterpanel - 5 cm)
	glettelés, festés

R3	külső fal rétegrend
	homlokzatközelítés 0,5 cm
	grafitos homlokzati hőszig. rendszer 15 cm
	méretezett LEIER kéregfal (LKF) 20 cm
	(méretezett külső kéreg - 6 cm,
	méretezett vasbeton mag - 9 cm,
	méretezett belső kéreg - 5 cm)
	glettelés, festés

R3.1	külső fal rétegrend
	homlokzatközelítés 0,5 cm
	grafitos lábazati hőszigetelő rendszer 15 cm
	talajnedvesség elleni szigetelés 1 rtg.
	méretezett LEIER kéregfal (LKF) 20 cm
	(méretezett külső kéreg - 6 cm,
	méretezett vasbeton mag - 9 cm,
	méretezett belső kéreg - 5 cm)
	glettelés, festés

R3.2	külső fal rétegrend
	homlokzatközelítés 0,5 cm
	grafitos lábazati hőszig. rendszer 15 cm
	méretezett LEIER kéregfal (LKF) 20 cm
	(méretezett külső kéreg - 6 cm,
	méretezett vasbeton mag - 9 cm,
	méretezett belső kéreg - 5 cm)
	kőzetgyapot hőszigetelés 10

R4	terasz rétegrend
	LEIER burkolat 3,7 cm
	burkolat tartó rendszer 1,3 cm
	kent vízszigetelés 1 rtg.
	aljzatbeton 6 cm
	talajnedvesség elleni szigetelés 1 rtg.
	vasalt aljzat 12 cm
	homokos kavics tömörítve 25 cm
	geotextília
	termett talaj

R5	tető rétegrend
	LEIER síkcserep fedés 6 cm
	tetőlécezés 5x3 cm
	ellenléc (átszellőző réteg) 5x5 cm
	páratechnikai fólia 1 rtg.
	szarufa 15 cm
	padlástér

R6	járda rétegrend
	LEIER térkő 6 cm
	homokágy 3 cm
	tömörített kavics feltöltés 25 cm
	termett talaj