




ÉSZAKKELETI HOMLOKZAT M1:100

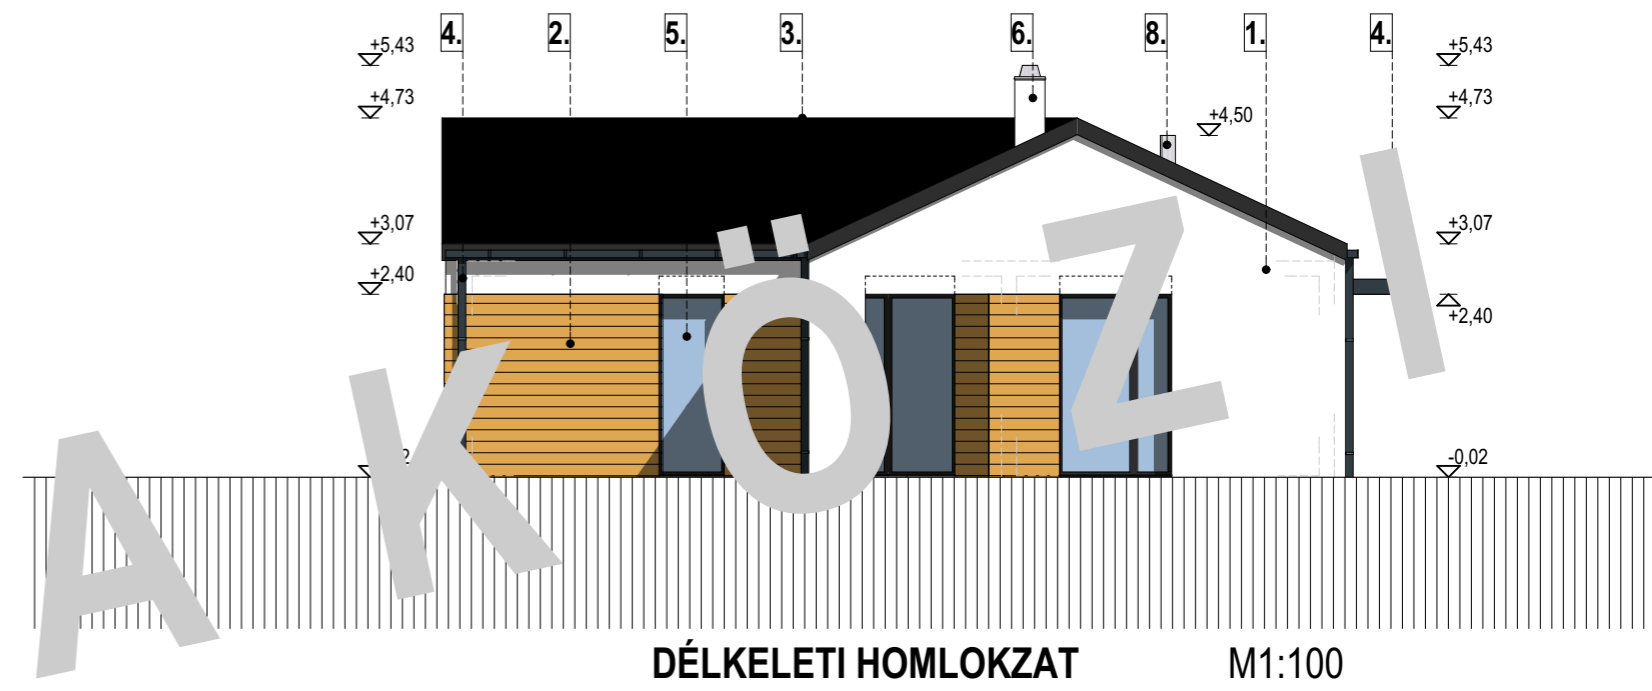

DÉLKELETI HOMLOKZAT M1:100

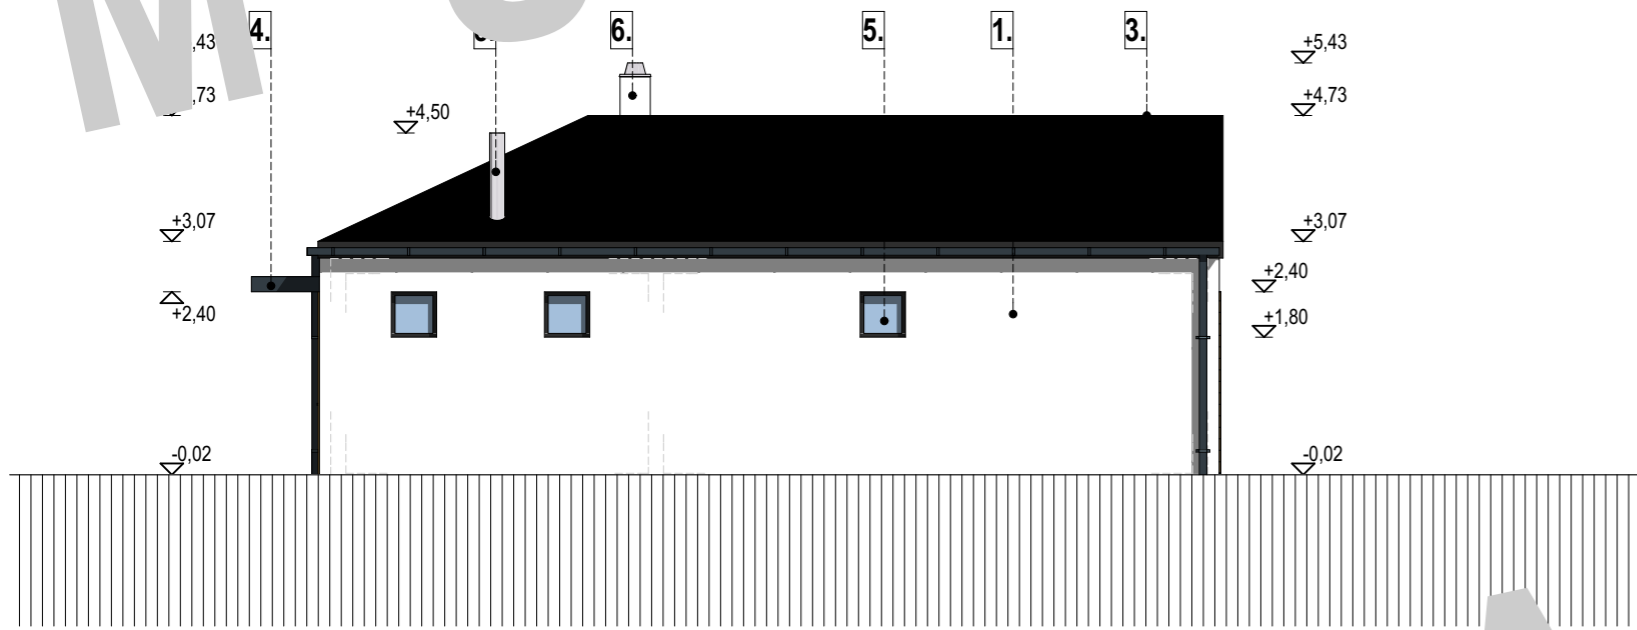

ÉSZAKNYUGATI HOMLOKZAT M1:100

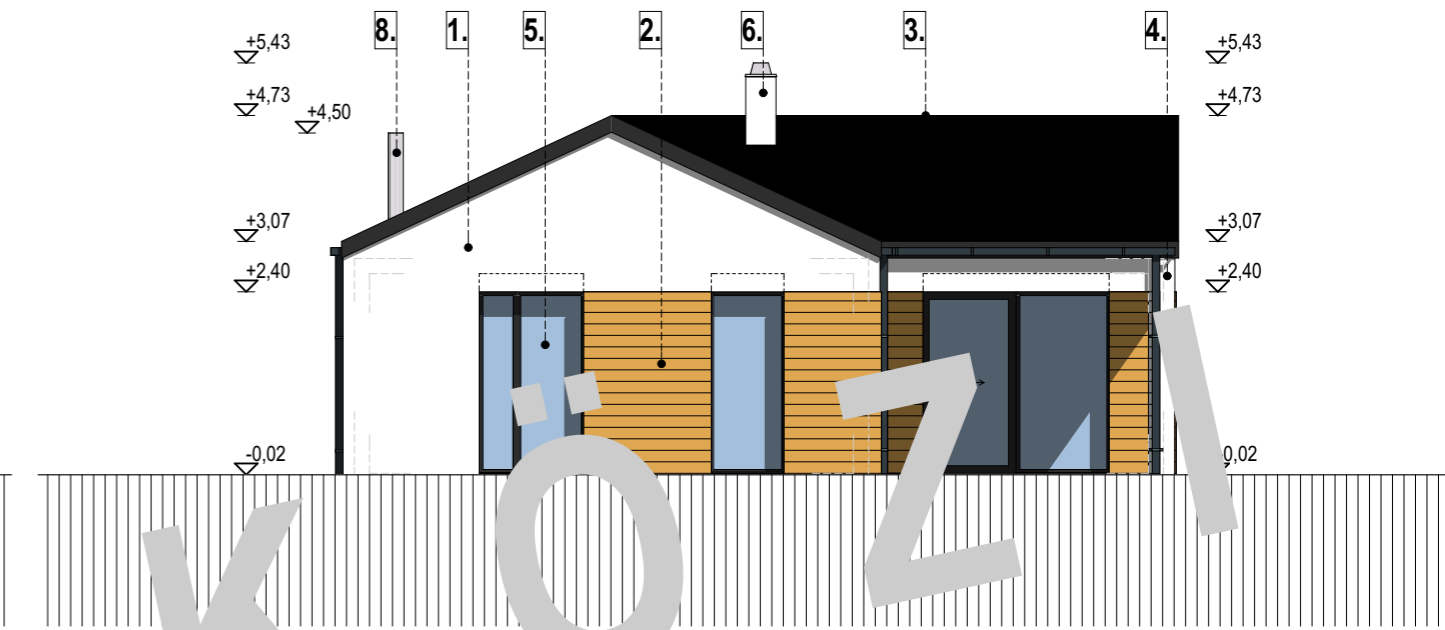

DÉLNYUGATI HOMLOKZAT M1:100

HOMLOKZATI JELEK

1. homlokzati vakolat fehér színben
2. faburkolat natúr sötét tölgy színben
3. tetőcserép antracit színben
4. bádogos szerkezetek antracit színben
5. hőszigetelő üvegezésű nyílászáró antracit színben
6. vakolt felületű kémény fehér színben
7. bejárati ajtó antracit színben
8. acélcső kémény