



A - A METSZET M1:100

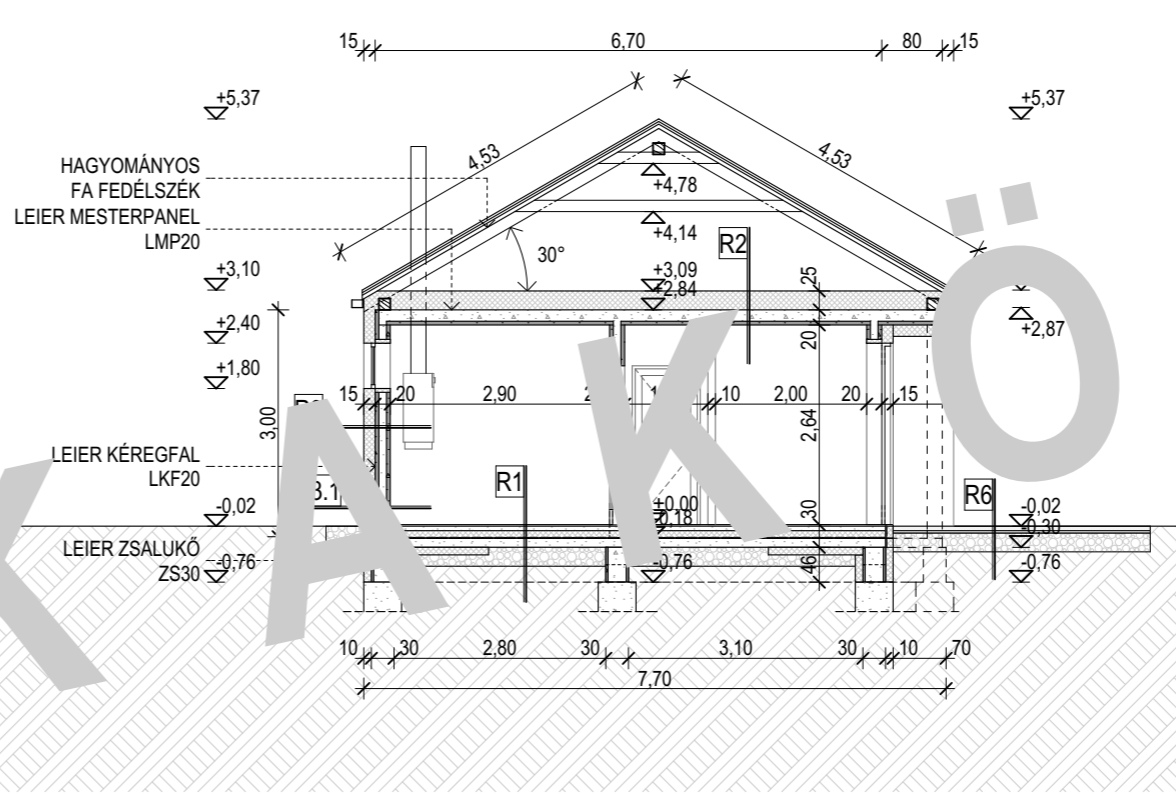

C - C METSZET M1:100

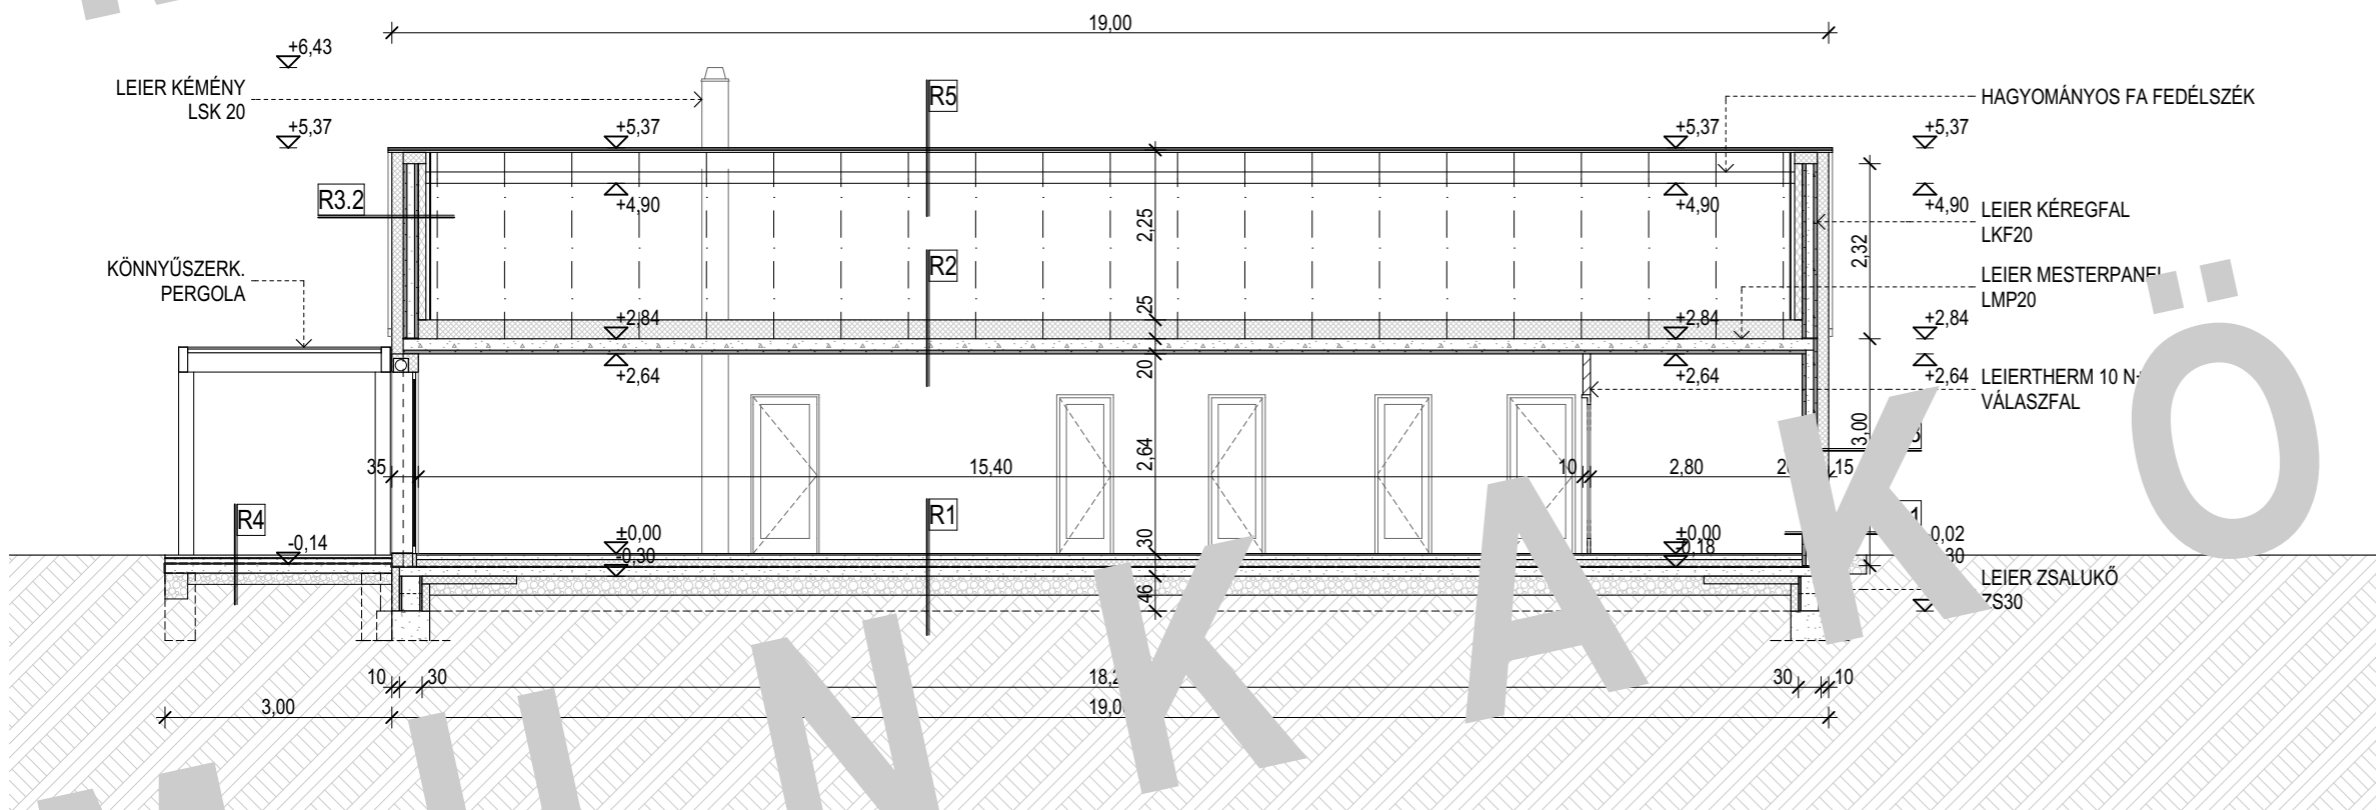

B - B METSZET M1:100

MEGJEGYZÉS

A megadott rétegvastagságok irányadóak, amelyek a betervezett, konkrét anyagok függvényében, valamint a statikai számításoknak és a hatályos energetikai előírásoknak megfelelően módosulhatnak. Az alapozási mélység a terepviszonyoknak és a talaj teherbírásának függvényében, statikus terv szerint fog megvalósulni.

RÉTEGREND

R1	talajon fekvő padló rétegrend	
	padlóburkolat	2 cm
	felületkiegyenlítés	1 rtg.
	aljazat	6 cm
	talajnedvesség elleni szigetelés	1 rtg.
	lépcsőálló gránitos hőszigetelés	12 cm
	szigetelő védő és elválasztó rtg.	1 rtg.
	talajnedvesség elleni szigetelés	1 rtg.
	vasalt aljazat	2 cm
	homokos kavics tömörítve	25 cm
	termett talaj	
R2	födém rétegrend	
	kőzetgyapot hőszigetelés	25 cm
	PE fólia párazáró rtg.	1 rtg.
	méretezett LEIER mesterpanel (LMP)	20 cm
	(helyszíni felbeton - 15 cm	
	előregyártott LEIER mesterpanel - 5 cm)	
	glettelés, festés	
R3	külső fal rétegrend	
	homlokzatrakolat	0,5 cm
	grafitos homlokzati hőszig. rendszer	15 cm
	méretezett LEIER kéregfal (LKF)	20 cm
	(méretezett külső kéreg - 6 cm,	
	méretezett vasbeton mag - 9 cm,	
	méretezett belső kéreg - 5 cm)	
	glettelés, festés	
R3.1	külső fal rétegrend	
	homlokzatrakolat	0,5 cm
	grafitos lábazati hőszigetelő rendszer	15 cm
	talajnedvesség elleni szigetelés	1 rtg.
	méretezett LEIER kéregfal (LKF)	20 cm
	(méretezett külső kéreg - 6 cm,	
	méretezett vasbeton mag - 9 cm,	
	méretezett belső kéreg - 5 cm)	
	glettelés, festés	
R3.2	külső fal rétegrend	
	homlokzatrakolat	0,5 cm
	grafitos lábazati hőszig. rendszer	15 cm
	méretezett LEIER kéregfal (LKF)	20 cm
	(méretezett külső kéreg - 6 cm,	
	méretezett vasbeton mag - 9 cm,	
	méretezett belső kéreg - 5 cm)	
	kőzetgyapot hőszigetelés	10 cm
R4	terasz rétegrend	
	LEIER burkolólap	3,7 cm
	burkolat távtartó rendszer	1,3 cm
	kent vízszigetelés	1 rtg.
	aljazatbeton	6 cm
	talajnedvesség elleni szigetelés	1 rtg.
	vasalt aljazat	12 cm
	homokos kavics tömörítve	25 cm
	geotextília	
	termett talaj	
R5	tető rétegrend	
	LEIER síkcserep fedés	6 cm
	tetőlécezés	5x3 cm
	ellenléc (átszellőző réteg)	5x5 cm
	páratechnikai fólia	1 rtg.
	szarufa	15 cm
	padlástér	
R6	járda rétegrend	
	LEIER térkő	6 cm
	homokágy	3 cm
	tömörített kavics feltöltés	25 cm
	termett talaj	