


FÖLDMENTI ALAPRAJZ M1:100

HELYI ÉGÉLÉSTERV

ELŐTÉR	3,35 m <sup>2</sup>
NAPPALI-ÉTKEZŐ-KONYHA	39,16 m <sup>2</sup>
KAMRA	1,89 m <sup>2</sup>
KÖZLEKEDŐ	7,20 m <sup>2</sup>
SZOBA	11,02 m <sup>2</sup>
SZOBA	11,02 m <sup>2</sup>
SZOBA	10,24 m <sup>2</sup>
FÜRDŐ	6,94 m <sup>2</sup>
WC	1,35 m <sup>2</sup>
HÁZT. HELYISÉG	5,44 m <sup>2</sup>
SZOBA	12,12 m <sup>2</sup>
GARDRÓB	4,62 m <sup>2</sup>
ZUHANY	4,76 m <sup>2</sup>
<b>ÖSSZESEN</b>	<b>119,11 m<sup>2</sup></b>

TERASZ 19,26 m<sup>2</sup>

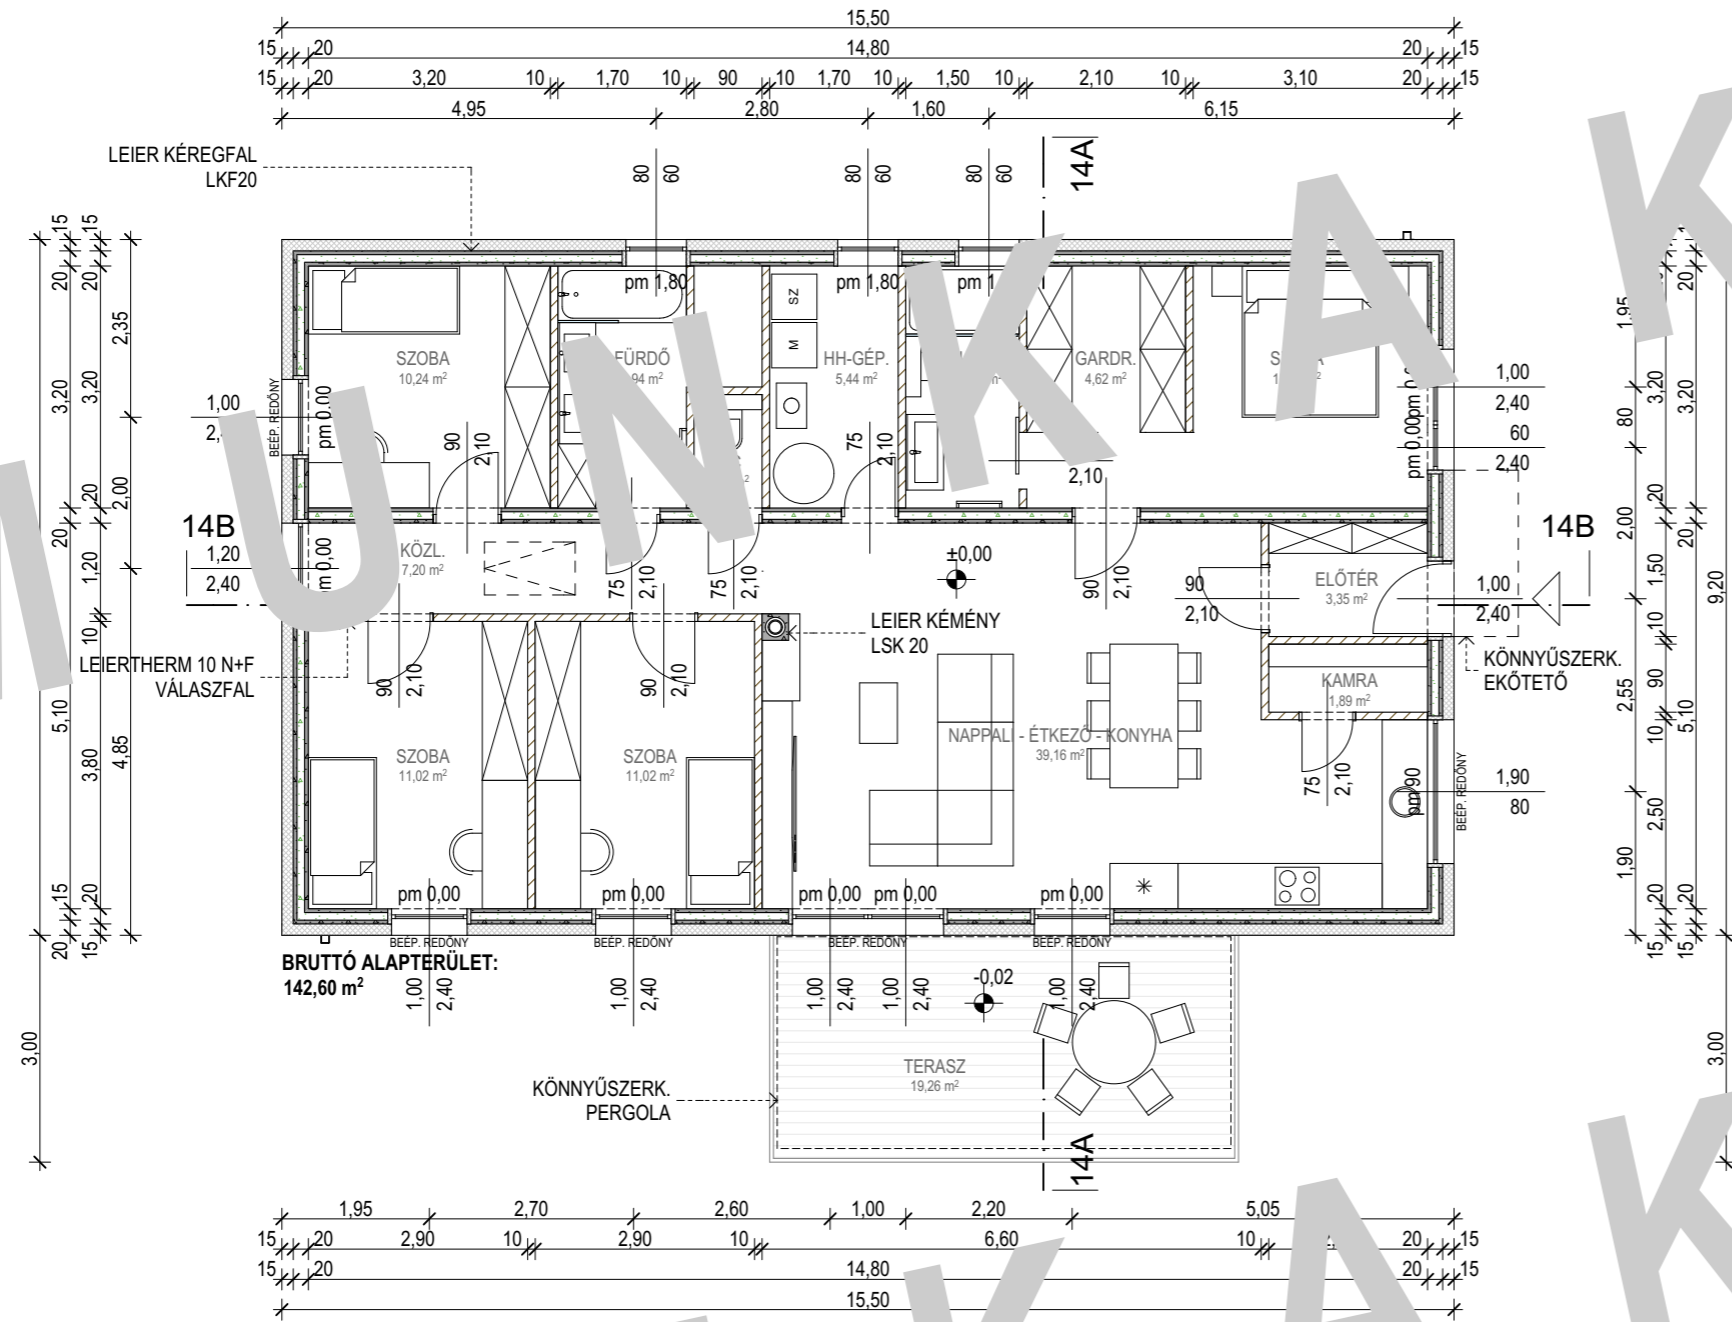

**MEGJEGYZÉS**

A tervezett épület oldalhatáros beépítési módhoz és a feltüntetett tájolásnak megfelelően javasolt.  
A továbbtervezés során a Helyi Építési Szabályzat előírásaihoz igazítva módosítandó a terv.