



ÉSZAKKELETI HOMLOKZAT M1:100

DÉLKELETI HOMLOKZAT M1:100

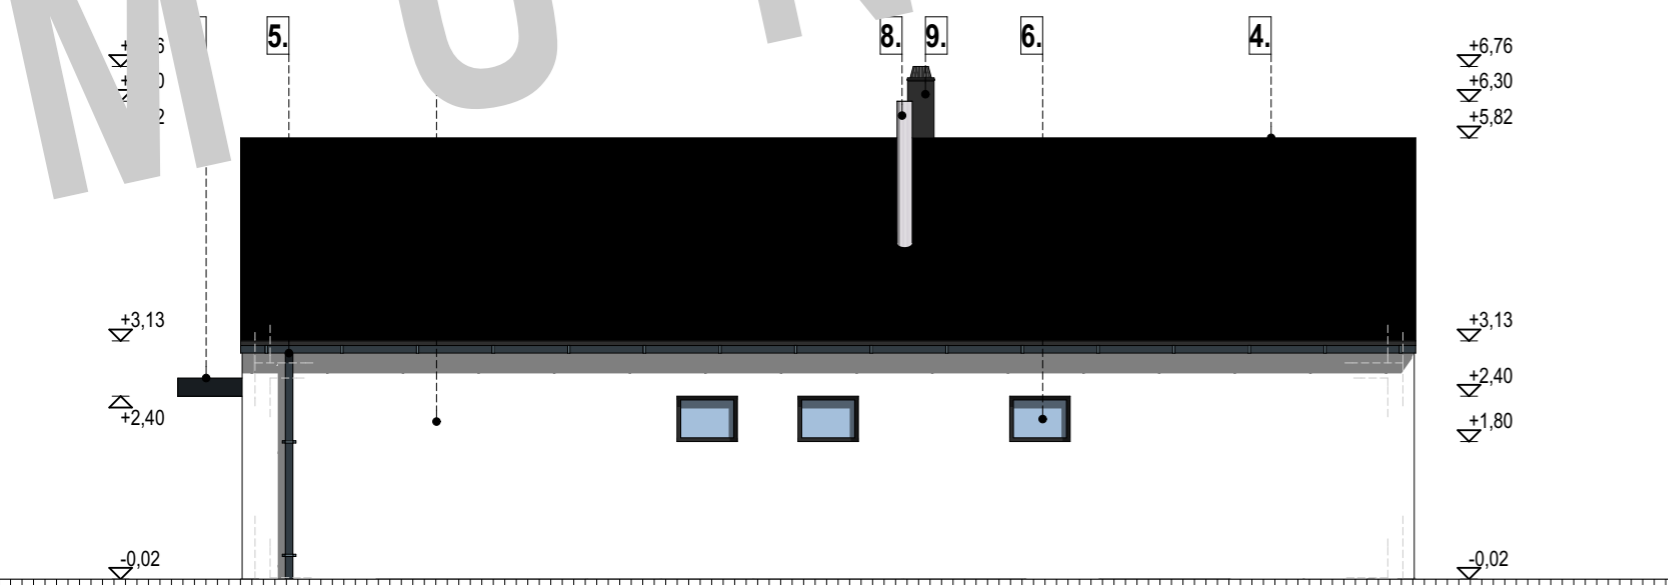

ÉSZAKNYUGATI HOMLOKZAT M1:100

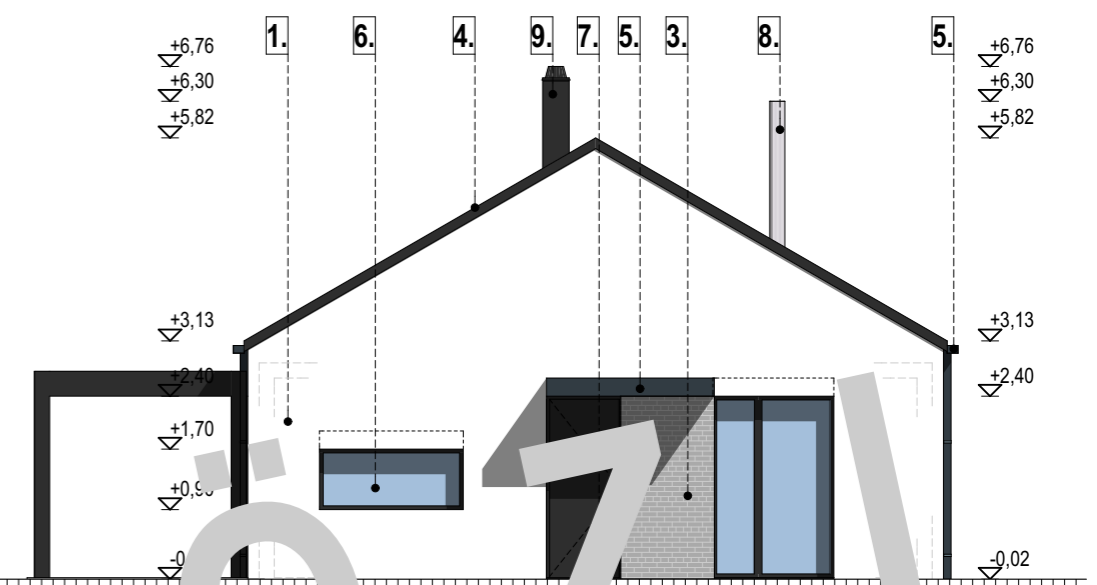

DÉLNYUGATI HOMLOKZAT M1:100

HOMLOKZATI JELEK

- 1. homlokzati vakolat fehér színben
- 2. homlokzati vakolat antracit színben
- 3. téglaburkolat natúr színben
- 4. tetőcserép antracit színben
- 5. bádogos szerkezetek antracit színben
- 6. hőszigetelő üvegezésű nyílászáró antracit színben
- 7. bejárati ajtó antracit színben
- 8. acélső kémény
- 9. vakolt felületű kémény antracit színben