

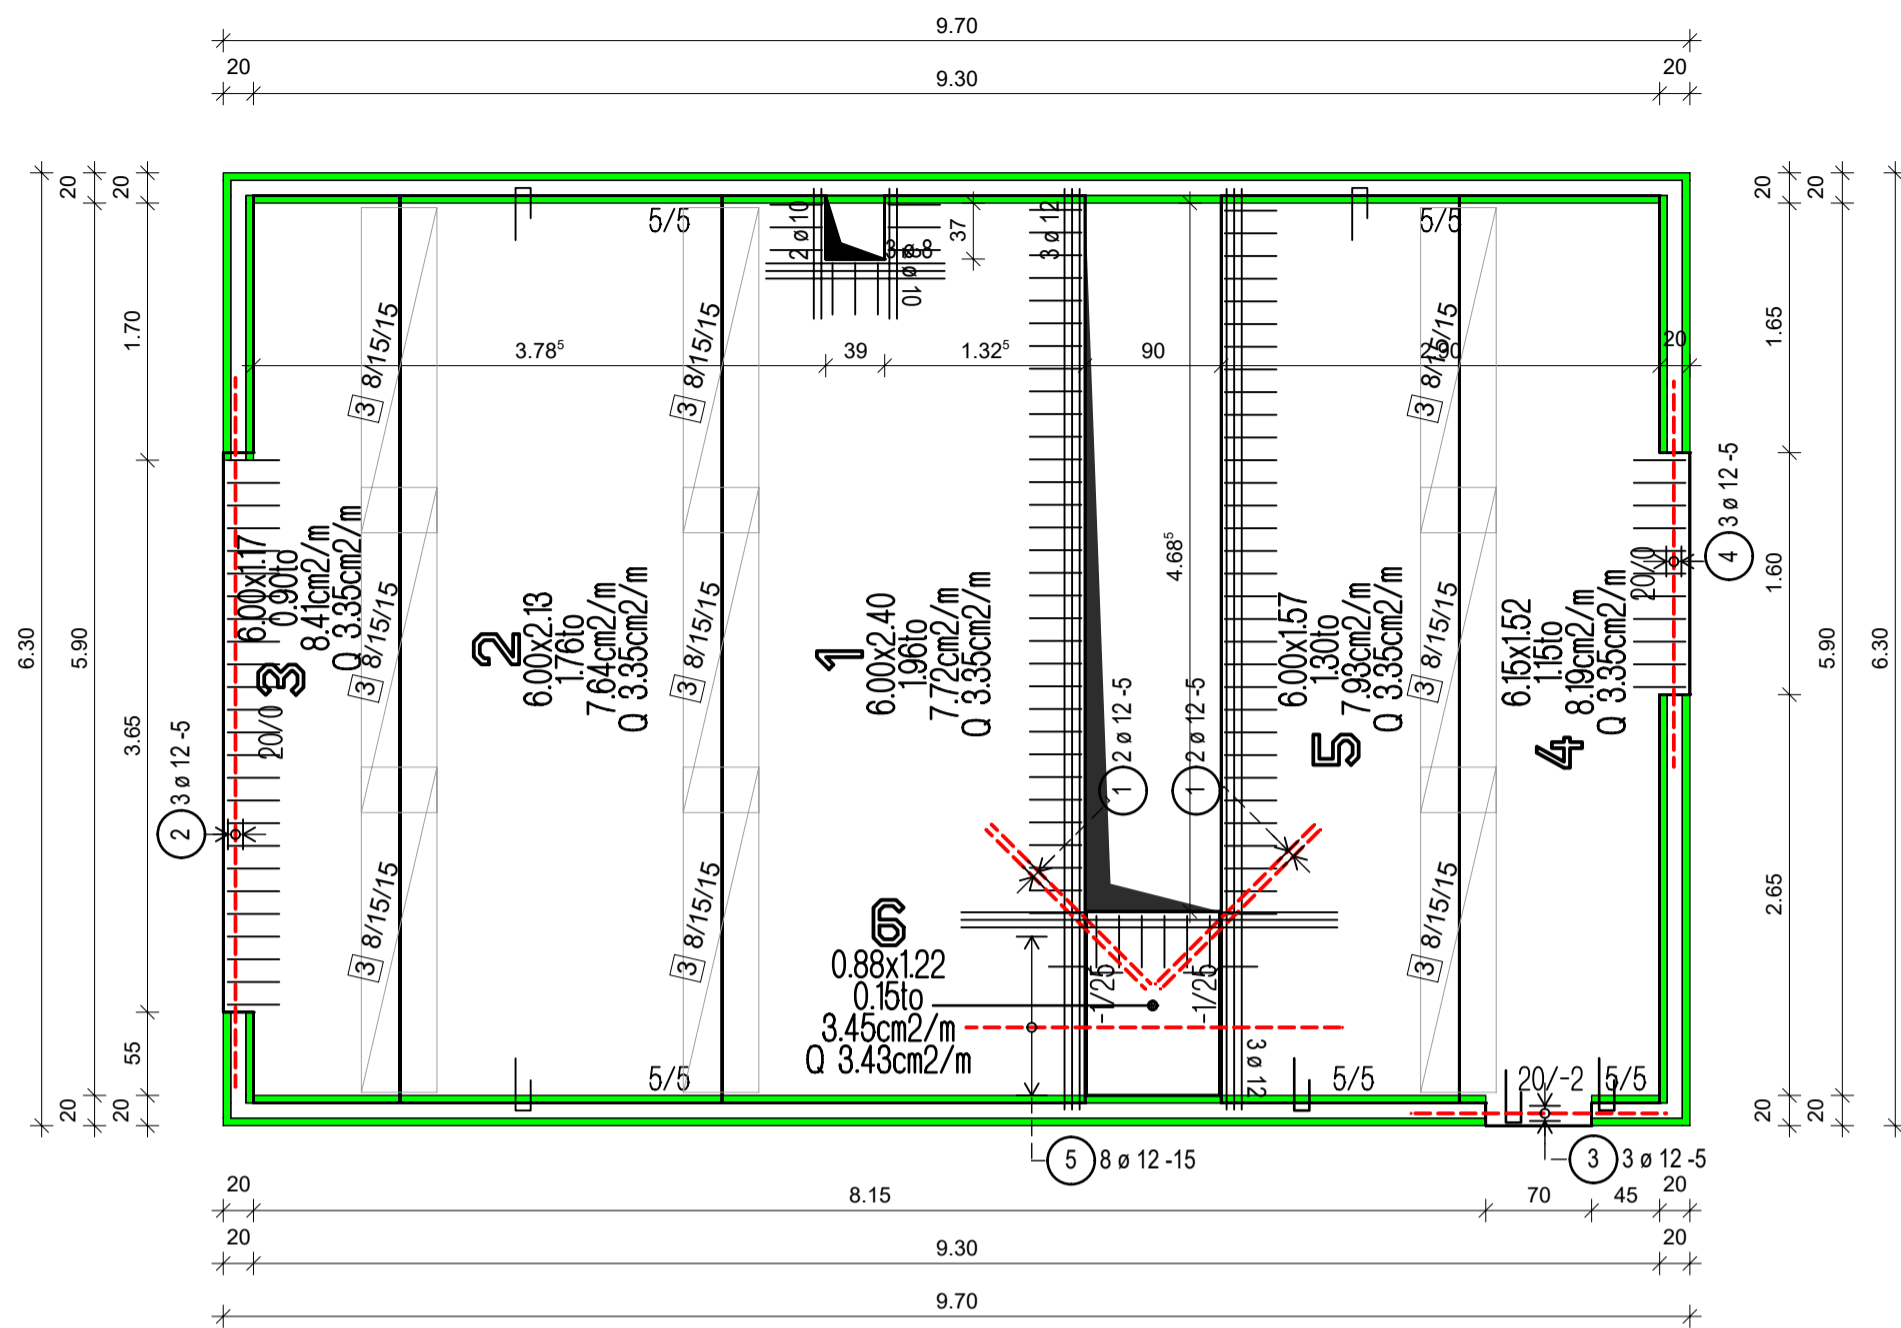


Földszint feletti földém

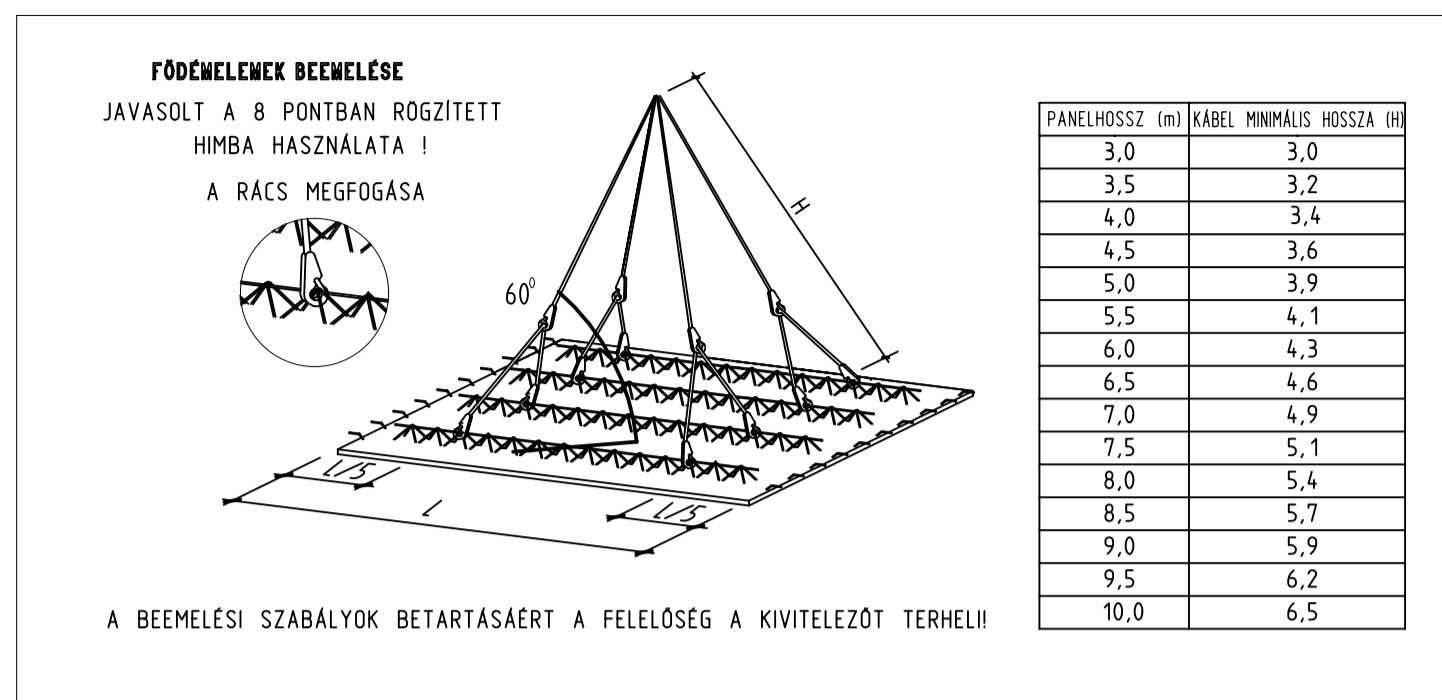

Koporsó földém

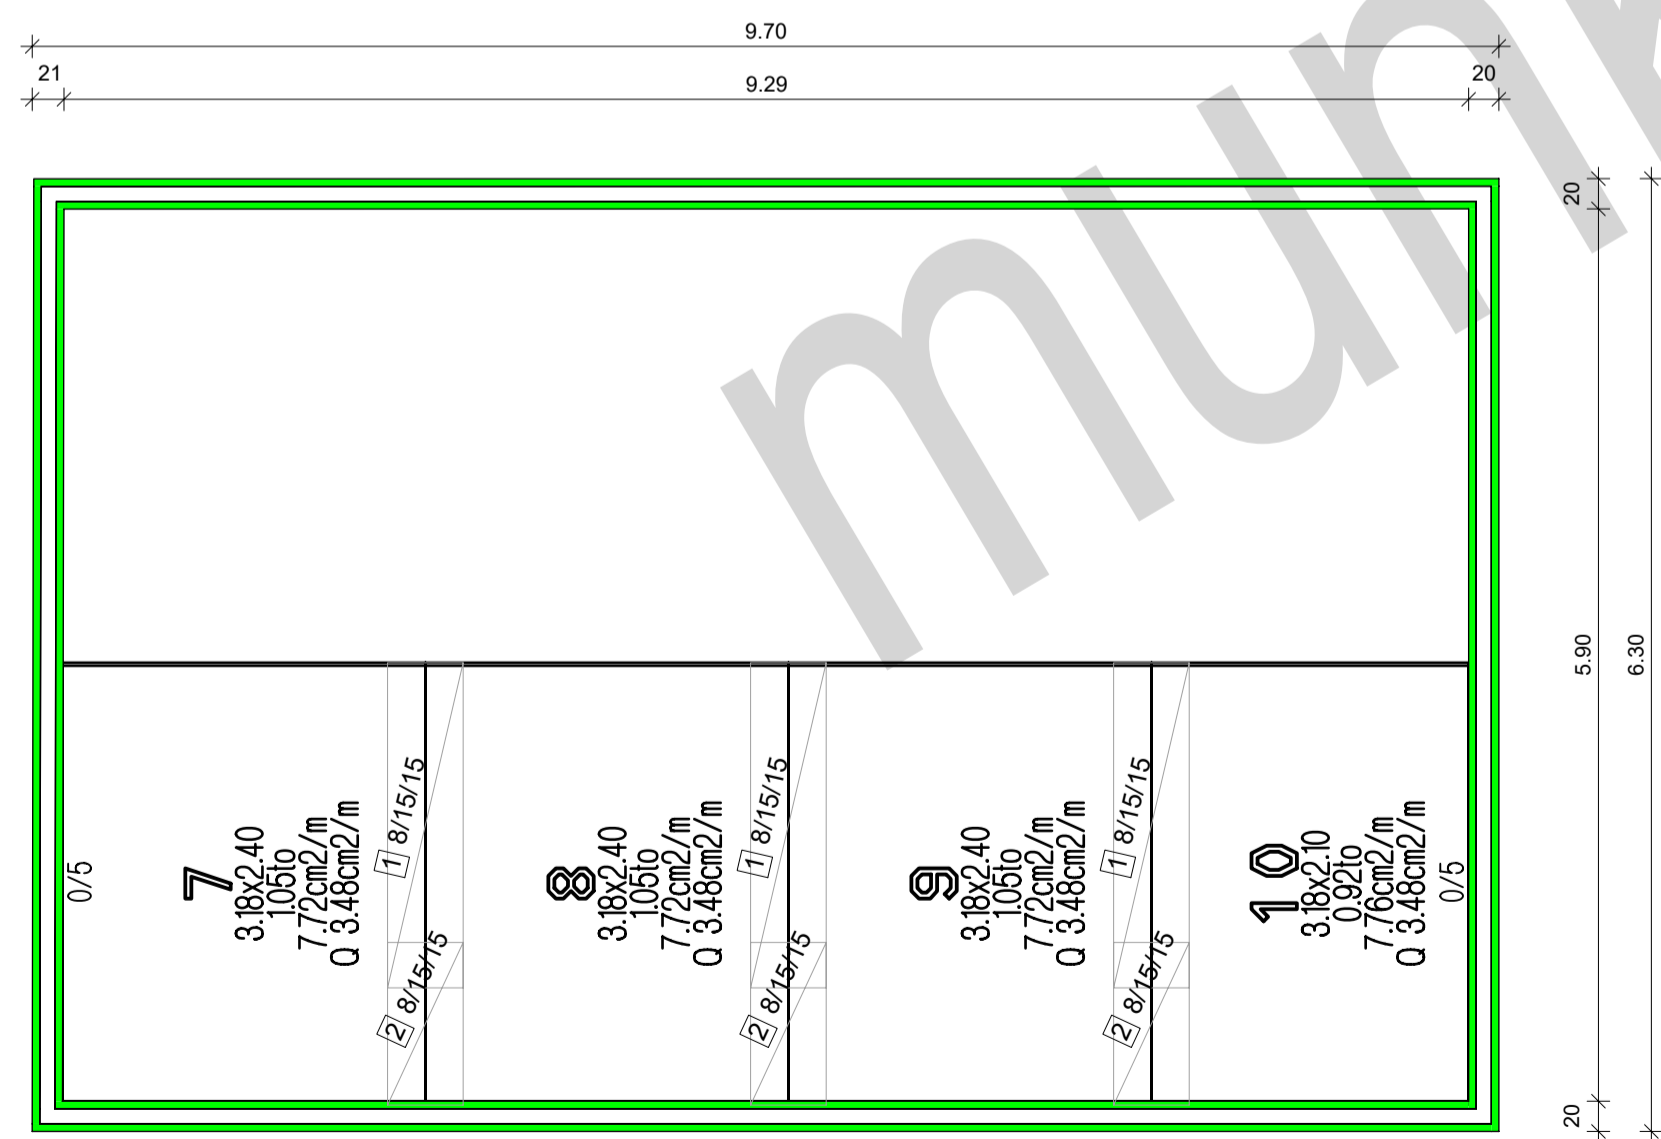

Hálólista - Hajlítási alakok


Poz.	Darab	Hálóléjelölés.	Kottázott alak (nem arányos)	Hossz [m]	Szélesség[m]	Súly[kg]
1	3	8/15/15	50	2.150	0.500	16.96
2	3	8/15/15	50	1.080	0.500	8.48
3	9	8/15/15	50	2.150	0.500	50.89

Teljes súly [kg]: 76.33

Vaslista - Hajlítási alakok

Poz.	db	o	Egyes hossz [mm]	Kottázott alak (nem arányos)	Teljes hossz [m]	Tömeg [kg]
1	4	12	1.50	150	6.00	5.33
2	3	12	4.70	470	14.10	12.52
3	3	12	1.70	170	5.10	4.53
4	3	12	2.56	256	7.68	6.82
5	11	12	2.50	250	27.50	24.42

Teljes tömeg [kg]: 53.62

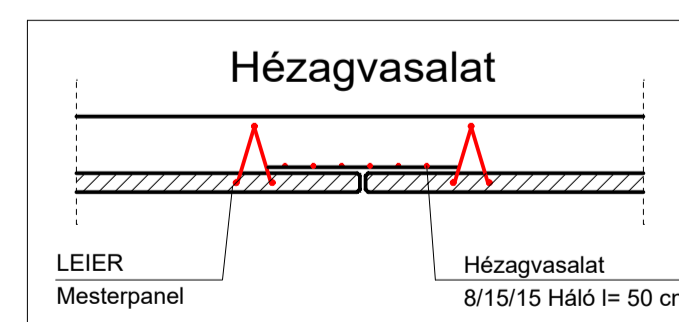

Jelmagyarázat

- 1 Kéregfödém azonosító száma
- 3.15x2.40 hossz (m) x szélesség (m)
- 1.03to tömeg (to)
- 7.54cm²/m Elemben elhelyezett fővas mennyisége (cm²/m)
- Q 2.50 cm²/m Elemben elhelyezett osztóvas mennyisége (cm²/m)
- Attörés a földémen
- Elektromos doboz a kéregben elhelyezve Gégecsövek helyszíni elhelyezése betonozás előtt!

5	- Geometria	5	- Elektromos
---	-------------	---	--------------

Kóták, méretek ellenőrizendő, eltérésekről a gyártót, értesíteni!

Födémvastagság: 20 cm	Megjegyzések: 2 d12 Pótvas az elemben 5/11 Helyszíni vasalás az elemre fektetve Panelfelfekvés / vastulnyúlás
A-borda magassága: 13 cm	
Betonminőség Panel: C25/30 XC2 Betonkötés: C25/30 XC2	Födém alsó síkja: +2,64 m
Acélminőség Háló: M500 Betonacél: Bst 500	
Betontakarás: 2,5 cm	

Felső vasalás: lásd elkülönített terven
Hézagvasalás: lásd a terven

Panelalátámasztások tengelytávolsága: max. 1,35 m
Panelek túlelése nyilasközepen: L/200 kéttámaszu tartó
L/300 többtámaszu tartó
Panelok beemelése: Az alkalmazási útmutató szerint

A kivitelezés során a vonatkozó MSZ ill. az alkalmazástechnikai útmutató előírásai betartandók. A tervtől való eltérések a kivitelezőt terhelik, esetleges változtatások a tervező hozzájárulásával hajthatók végre.

Jelölések:	- VASBETONFAL	- KIEGÉSZÍTŐ MONOLIT RÉSZ
	- TÉGLAFAL	- KÉREGFAL

A terv az alábbi tervek alapján készült:
Tervszám: Megnevezés: Dátum:

-	-	-
---	---	---

Leier LEIER ÉPÍTŐANYAG ÉS ÉPÍTŐ Kft.
Telephely: 9028 Győr, Fehérvári út 75.
Tel.: (36)-96-510-860 Fax: 96-510-869 Email: gyorizuem@leier.hu

FÖDÉMPANEL ELHELYEZÉSI TERV

Megbízó:	Épület/Szint:	Földszint
Rajz megnevezése:	Munkaszám:	Rajzsám: Index: 3001 -01
Dátum: 2022.02.25.	Tervező: Fazekas Barbara	Méretarány: M 1:50 Állapot: munkaközi