




ÉSZAKKELETI HOMLOKZAT M1:100

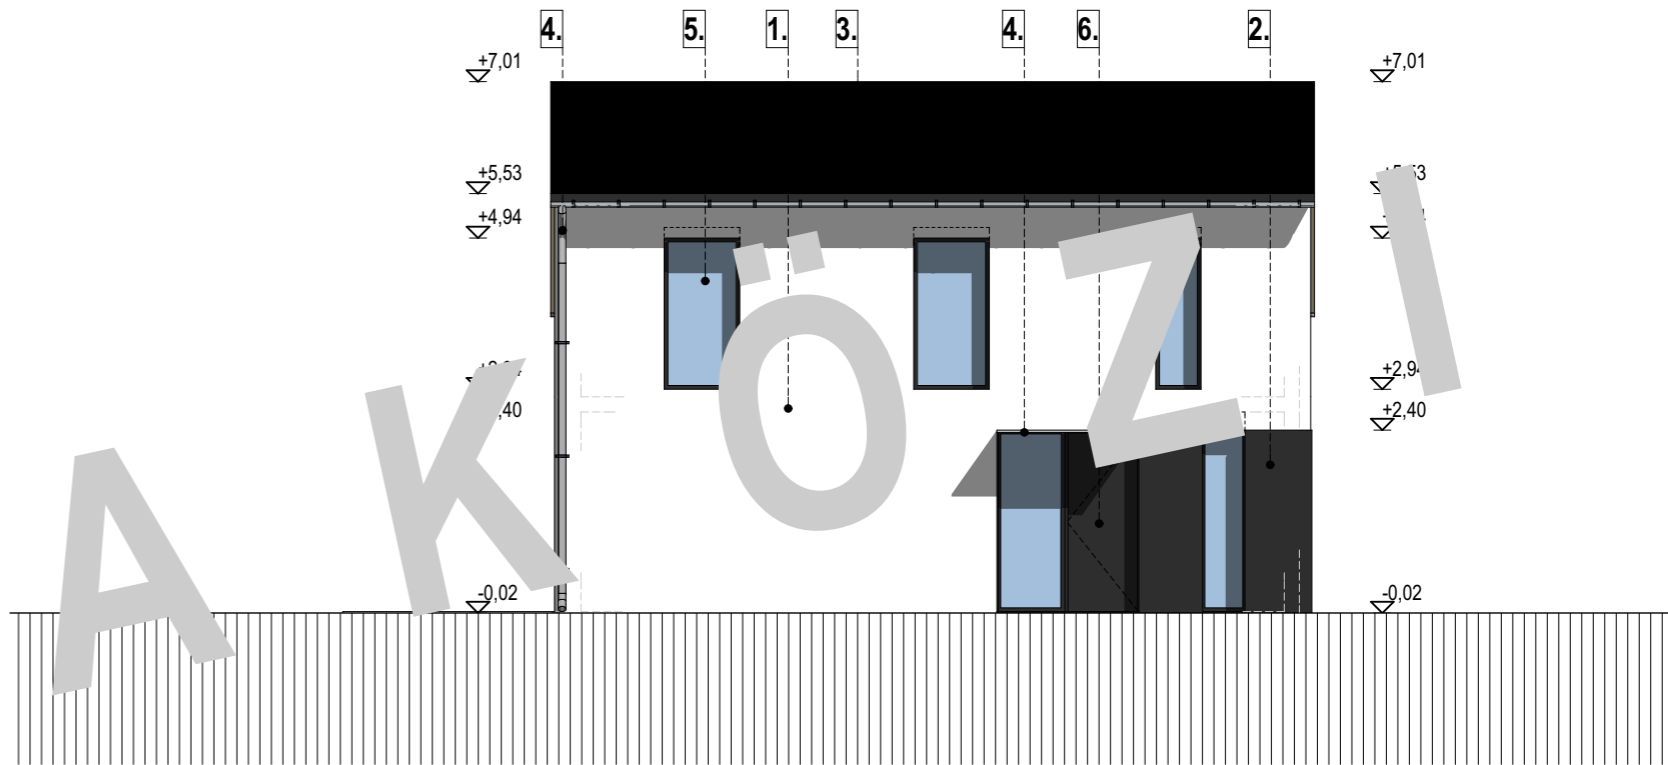

DÉLKELETI HOMLOKZAT M1:100

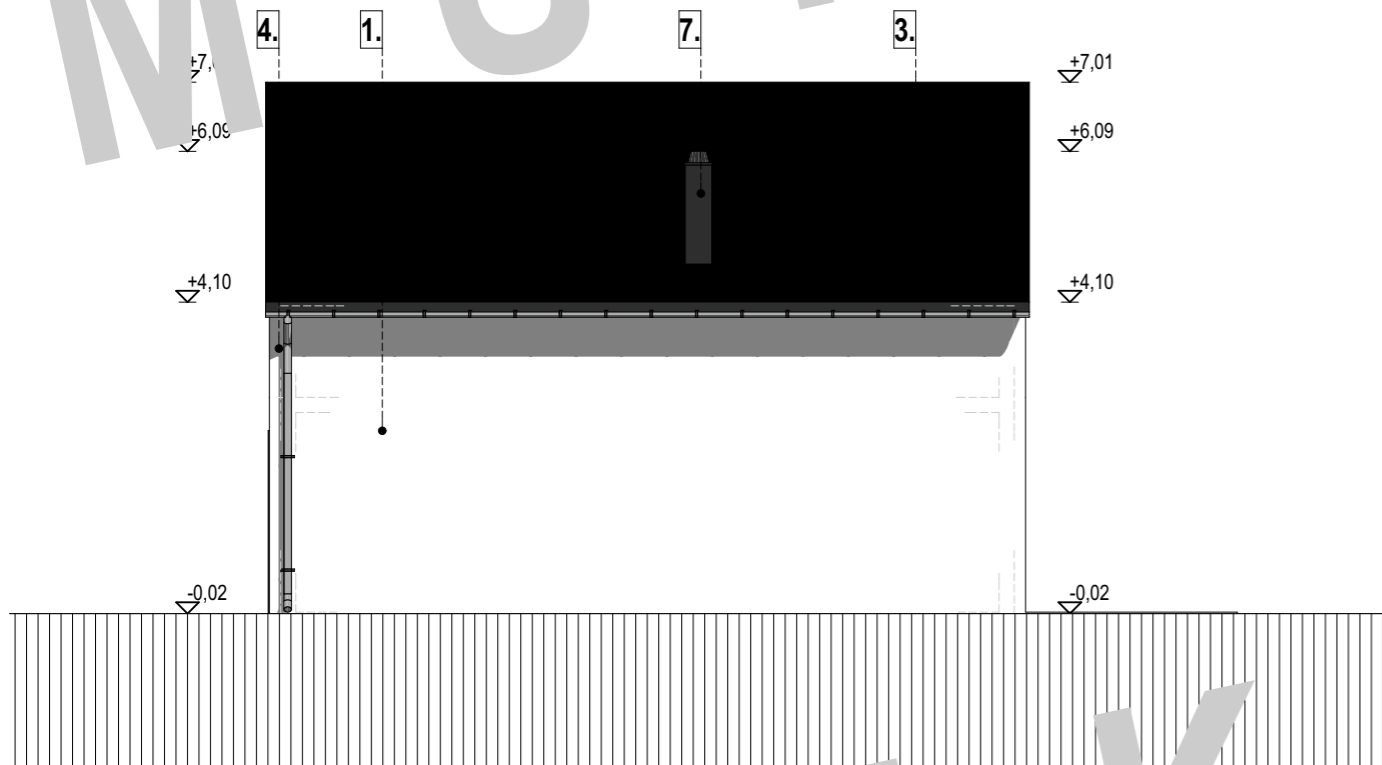

ÉSZAKNYUGATI HOMLOKZAT M1:100

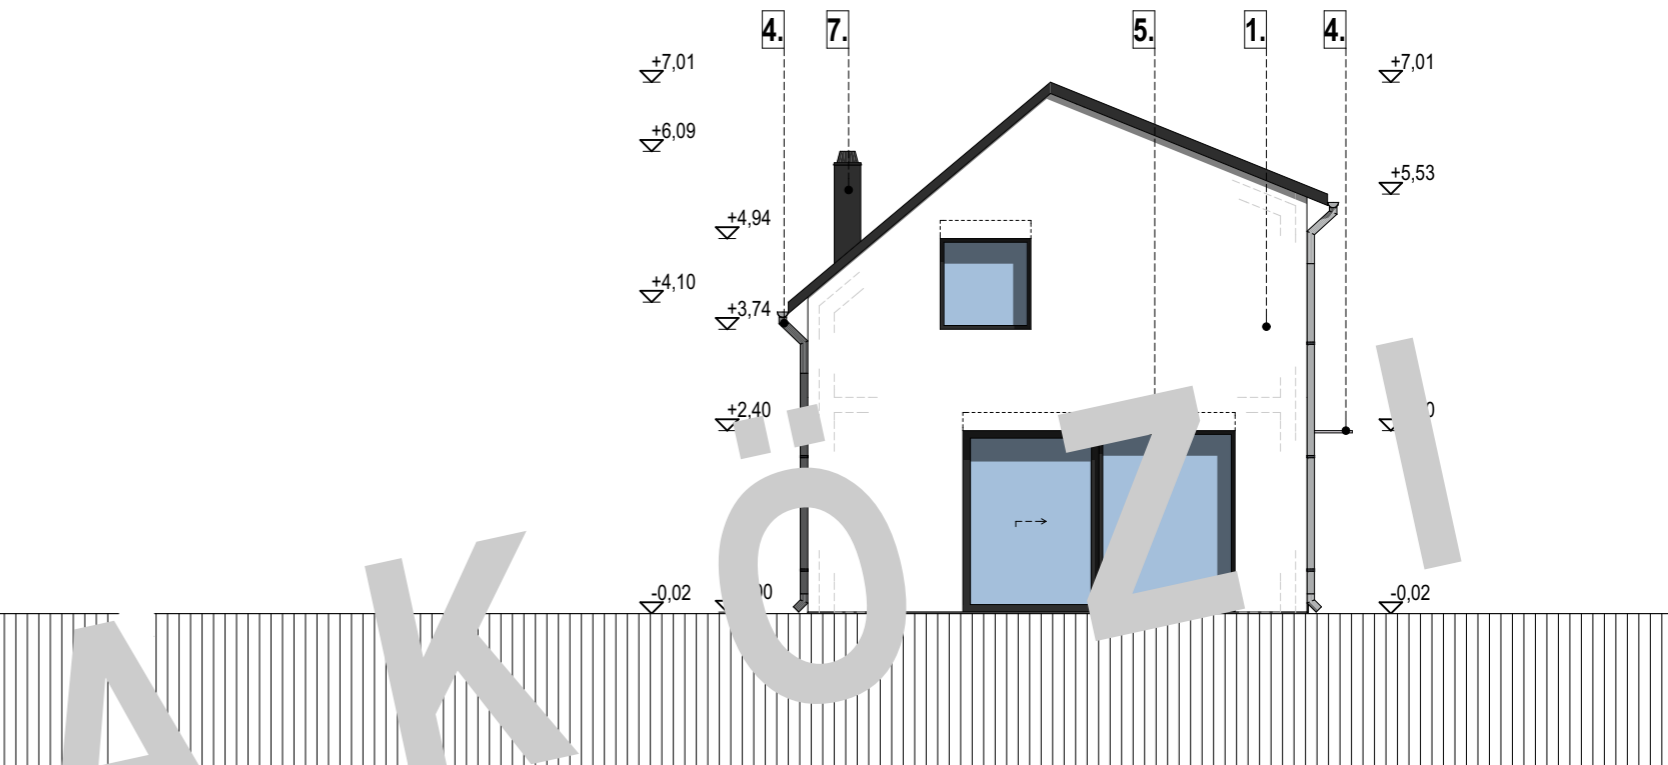

DÉLNYUGATI HOMLOKZAT M1:100

**HOMLOKZATI JELEK**

- 1. homlokzati vakolat fehér színben
- 2. homlokzati vakolat sötétszürke színben
- 3. tetőcserép antracit színben
- 4. bádogos szerkezetek antracit színben
- 5. hőszigetelő üvegezésű nyílászáró antracit színben
- 6. bejárati ajtó antracit színben
- 7. vakolt felületű kémény antracit színben