





FÖLDSZINT - FALPANEL ELHELYEZÉSI ALAPRAJZ M1:50

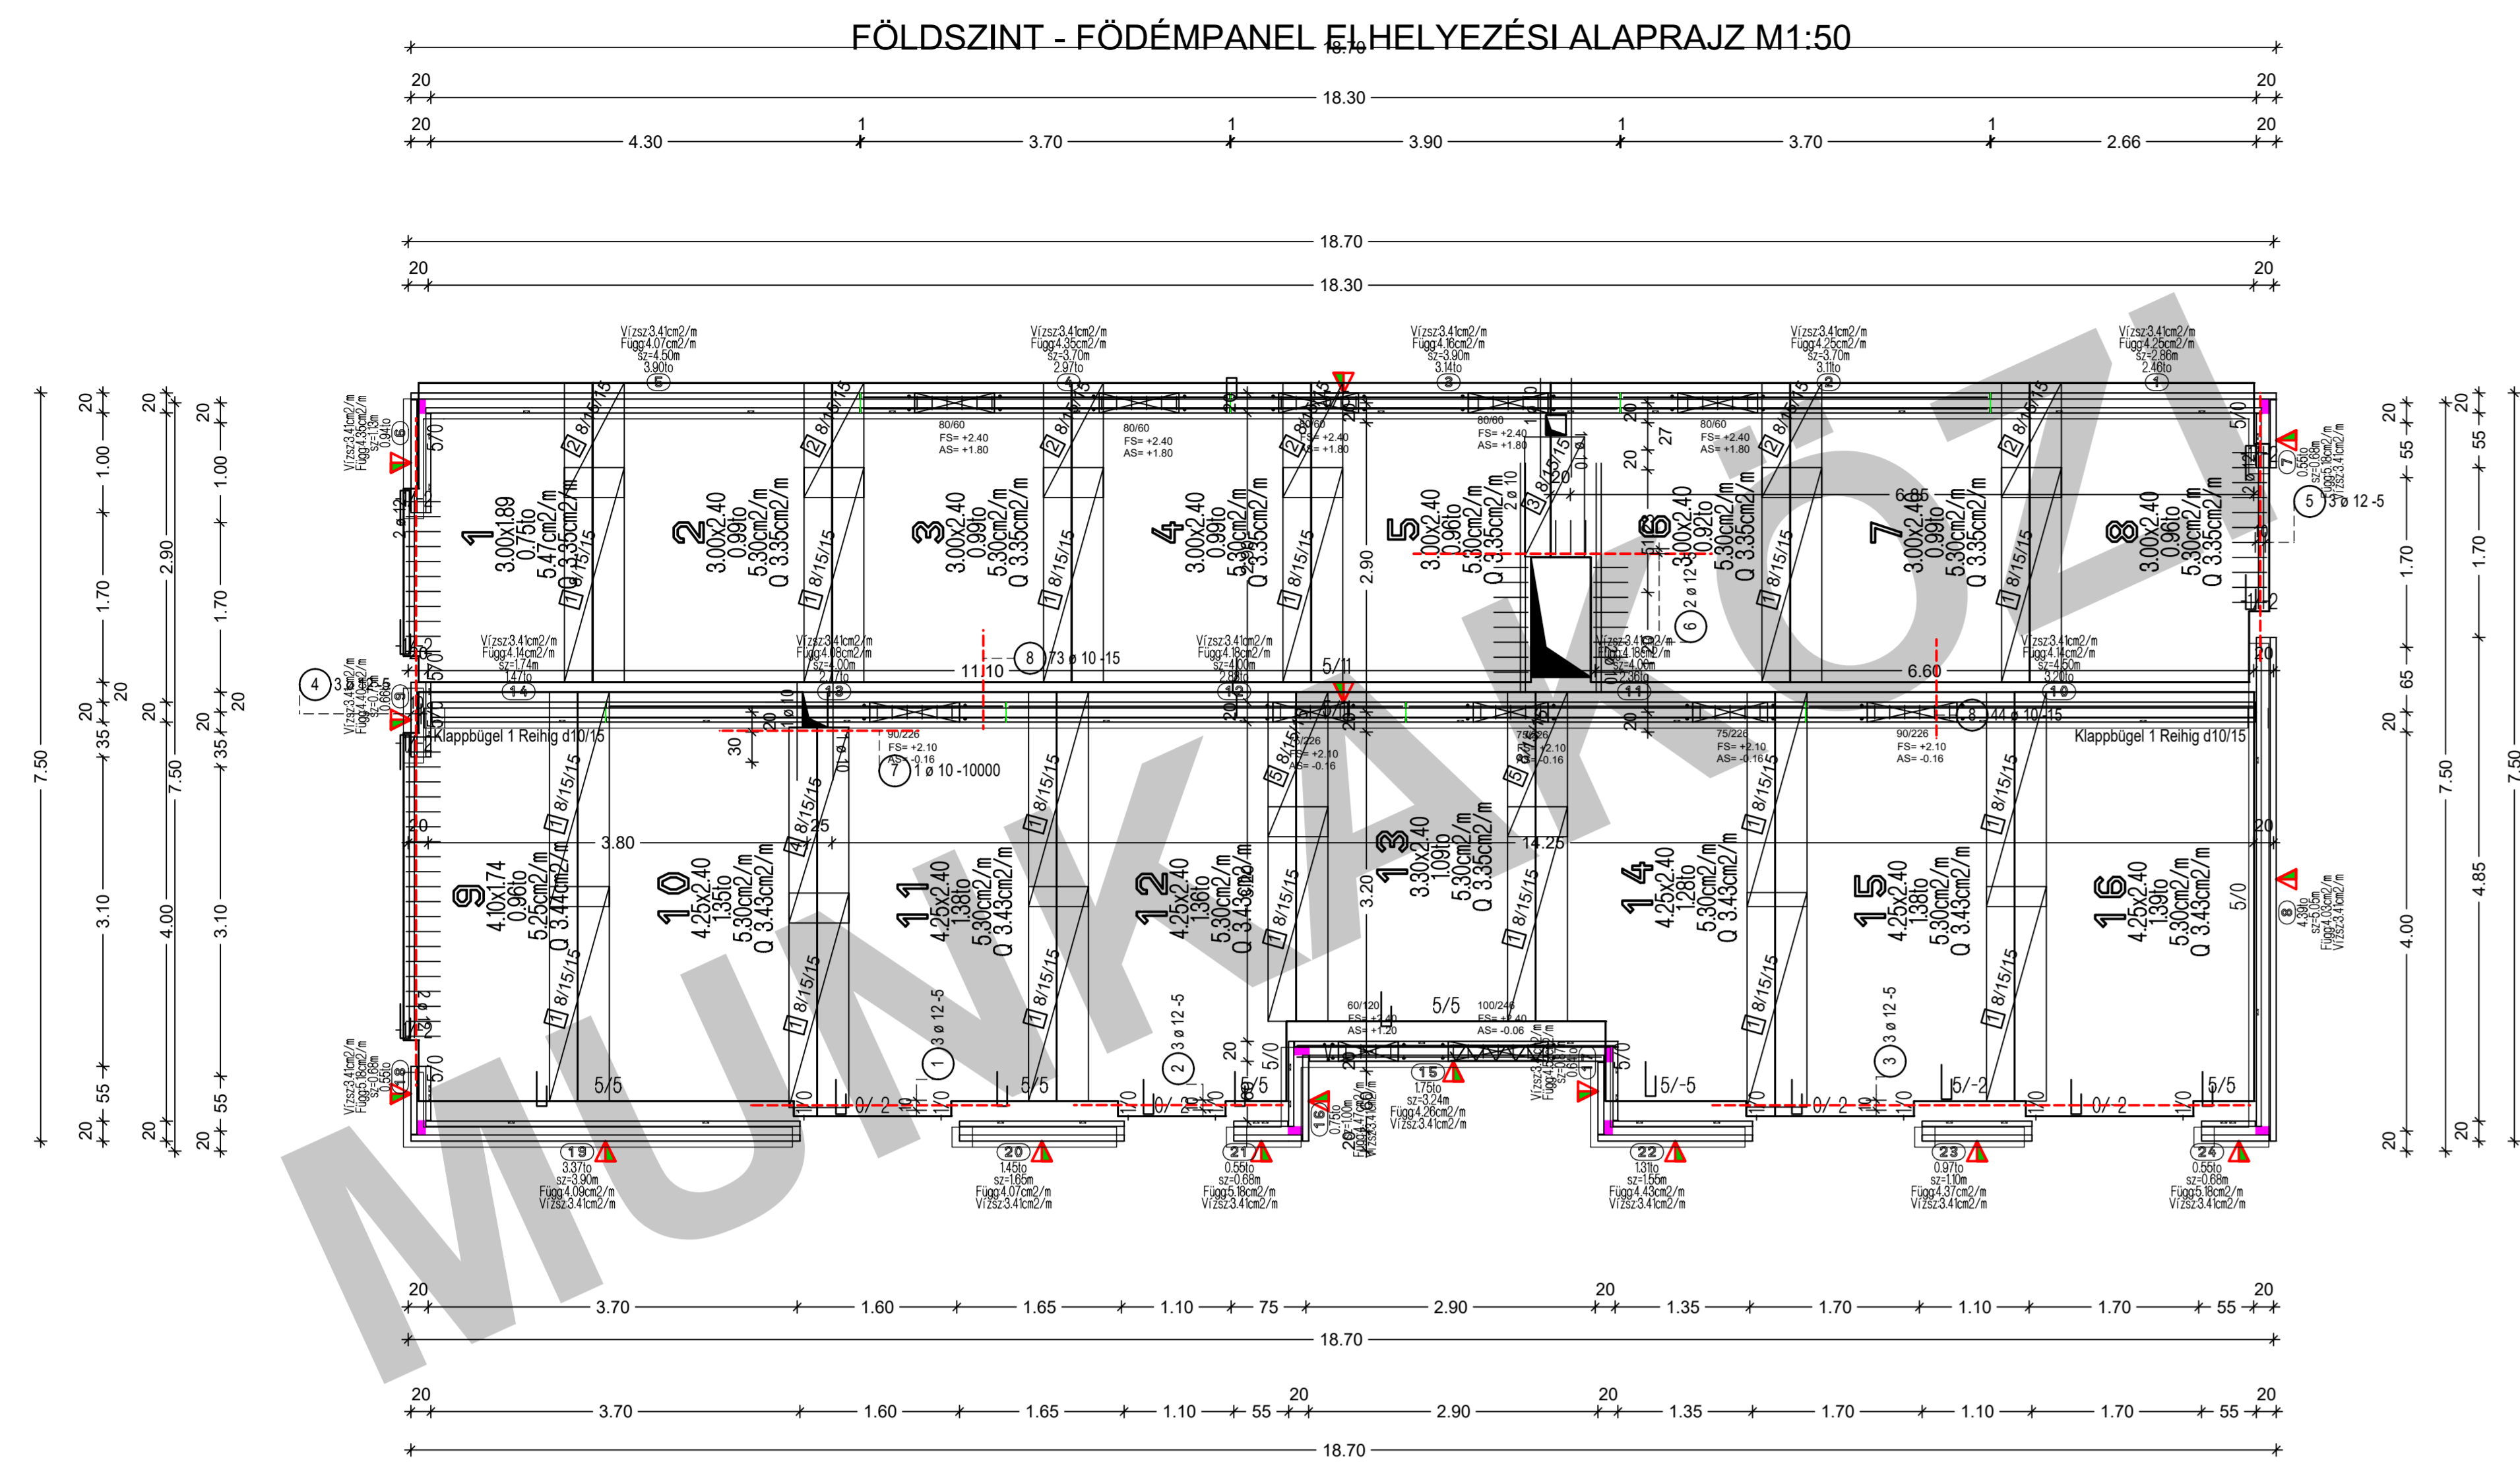

FÖLDSZINT - FELSŐ VASALÁSI TERV M1:50

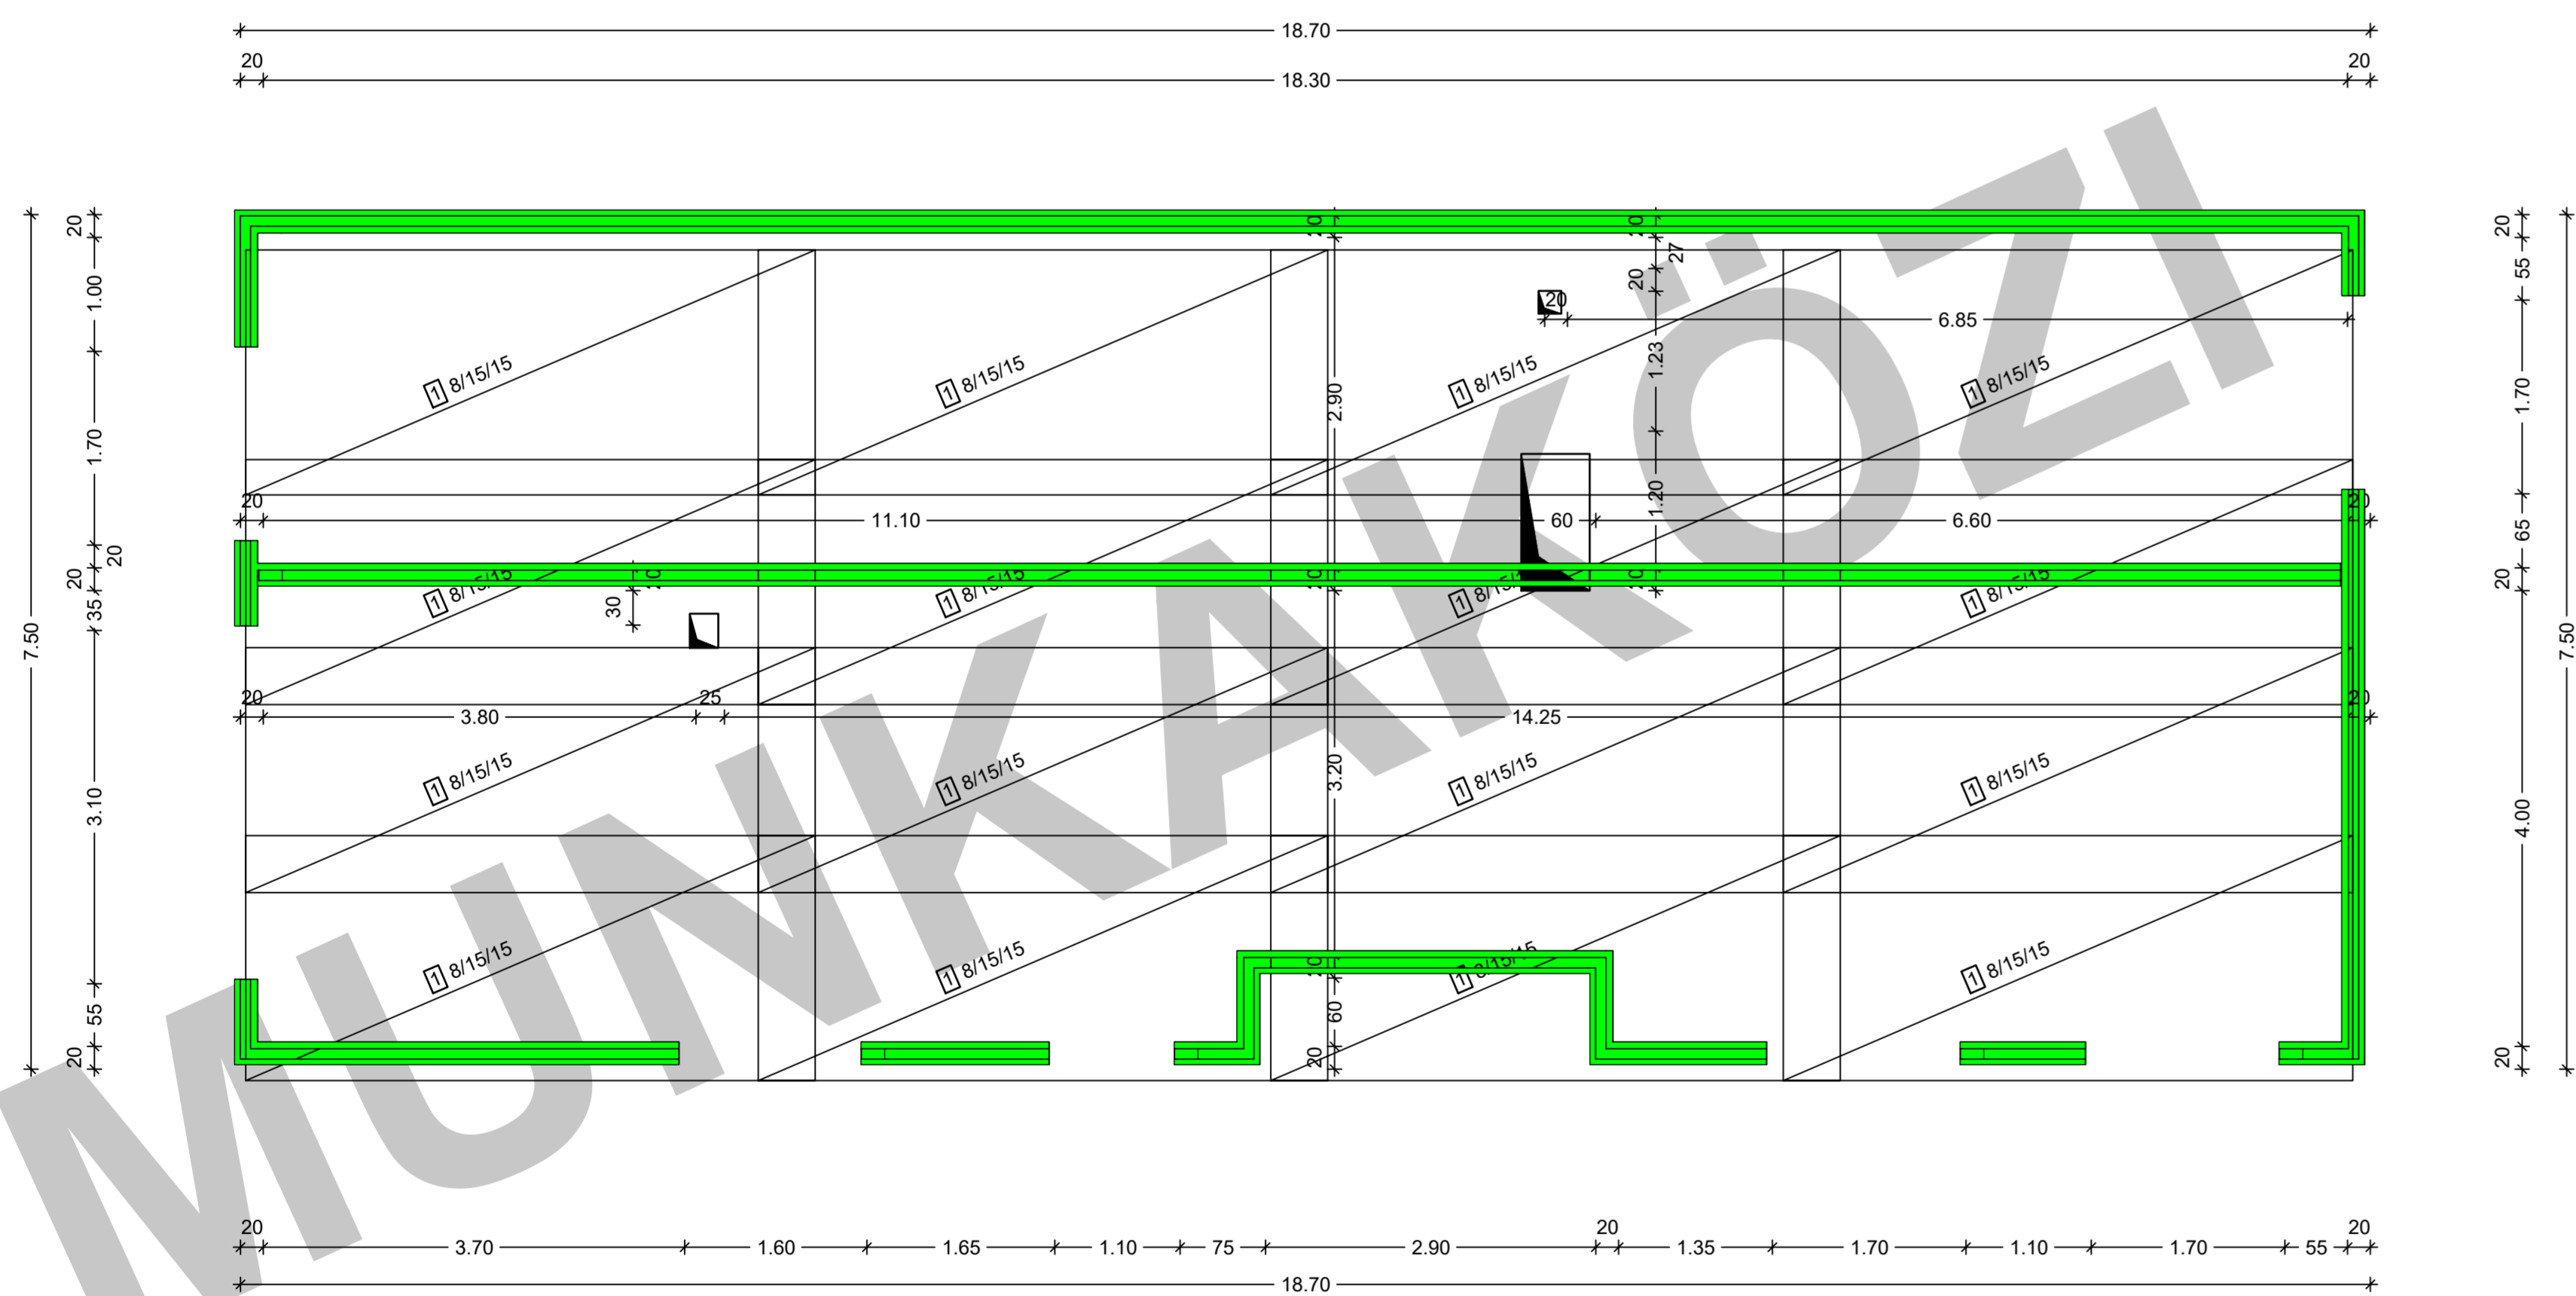

FÖLDSZINT - FALNÉZETEK M1:50

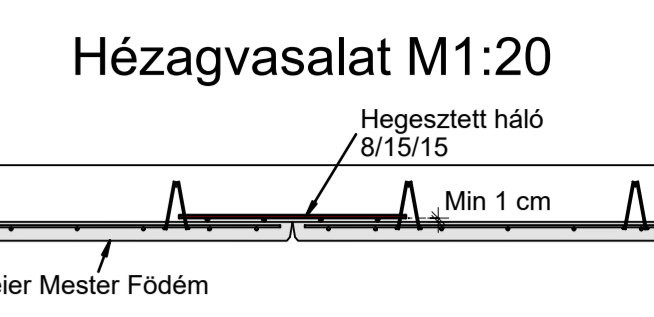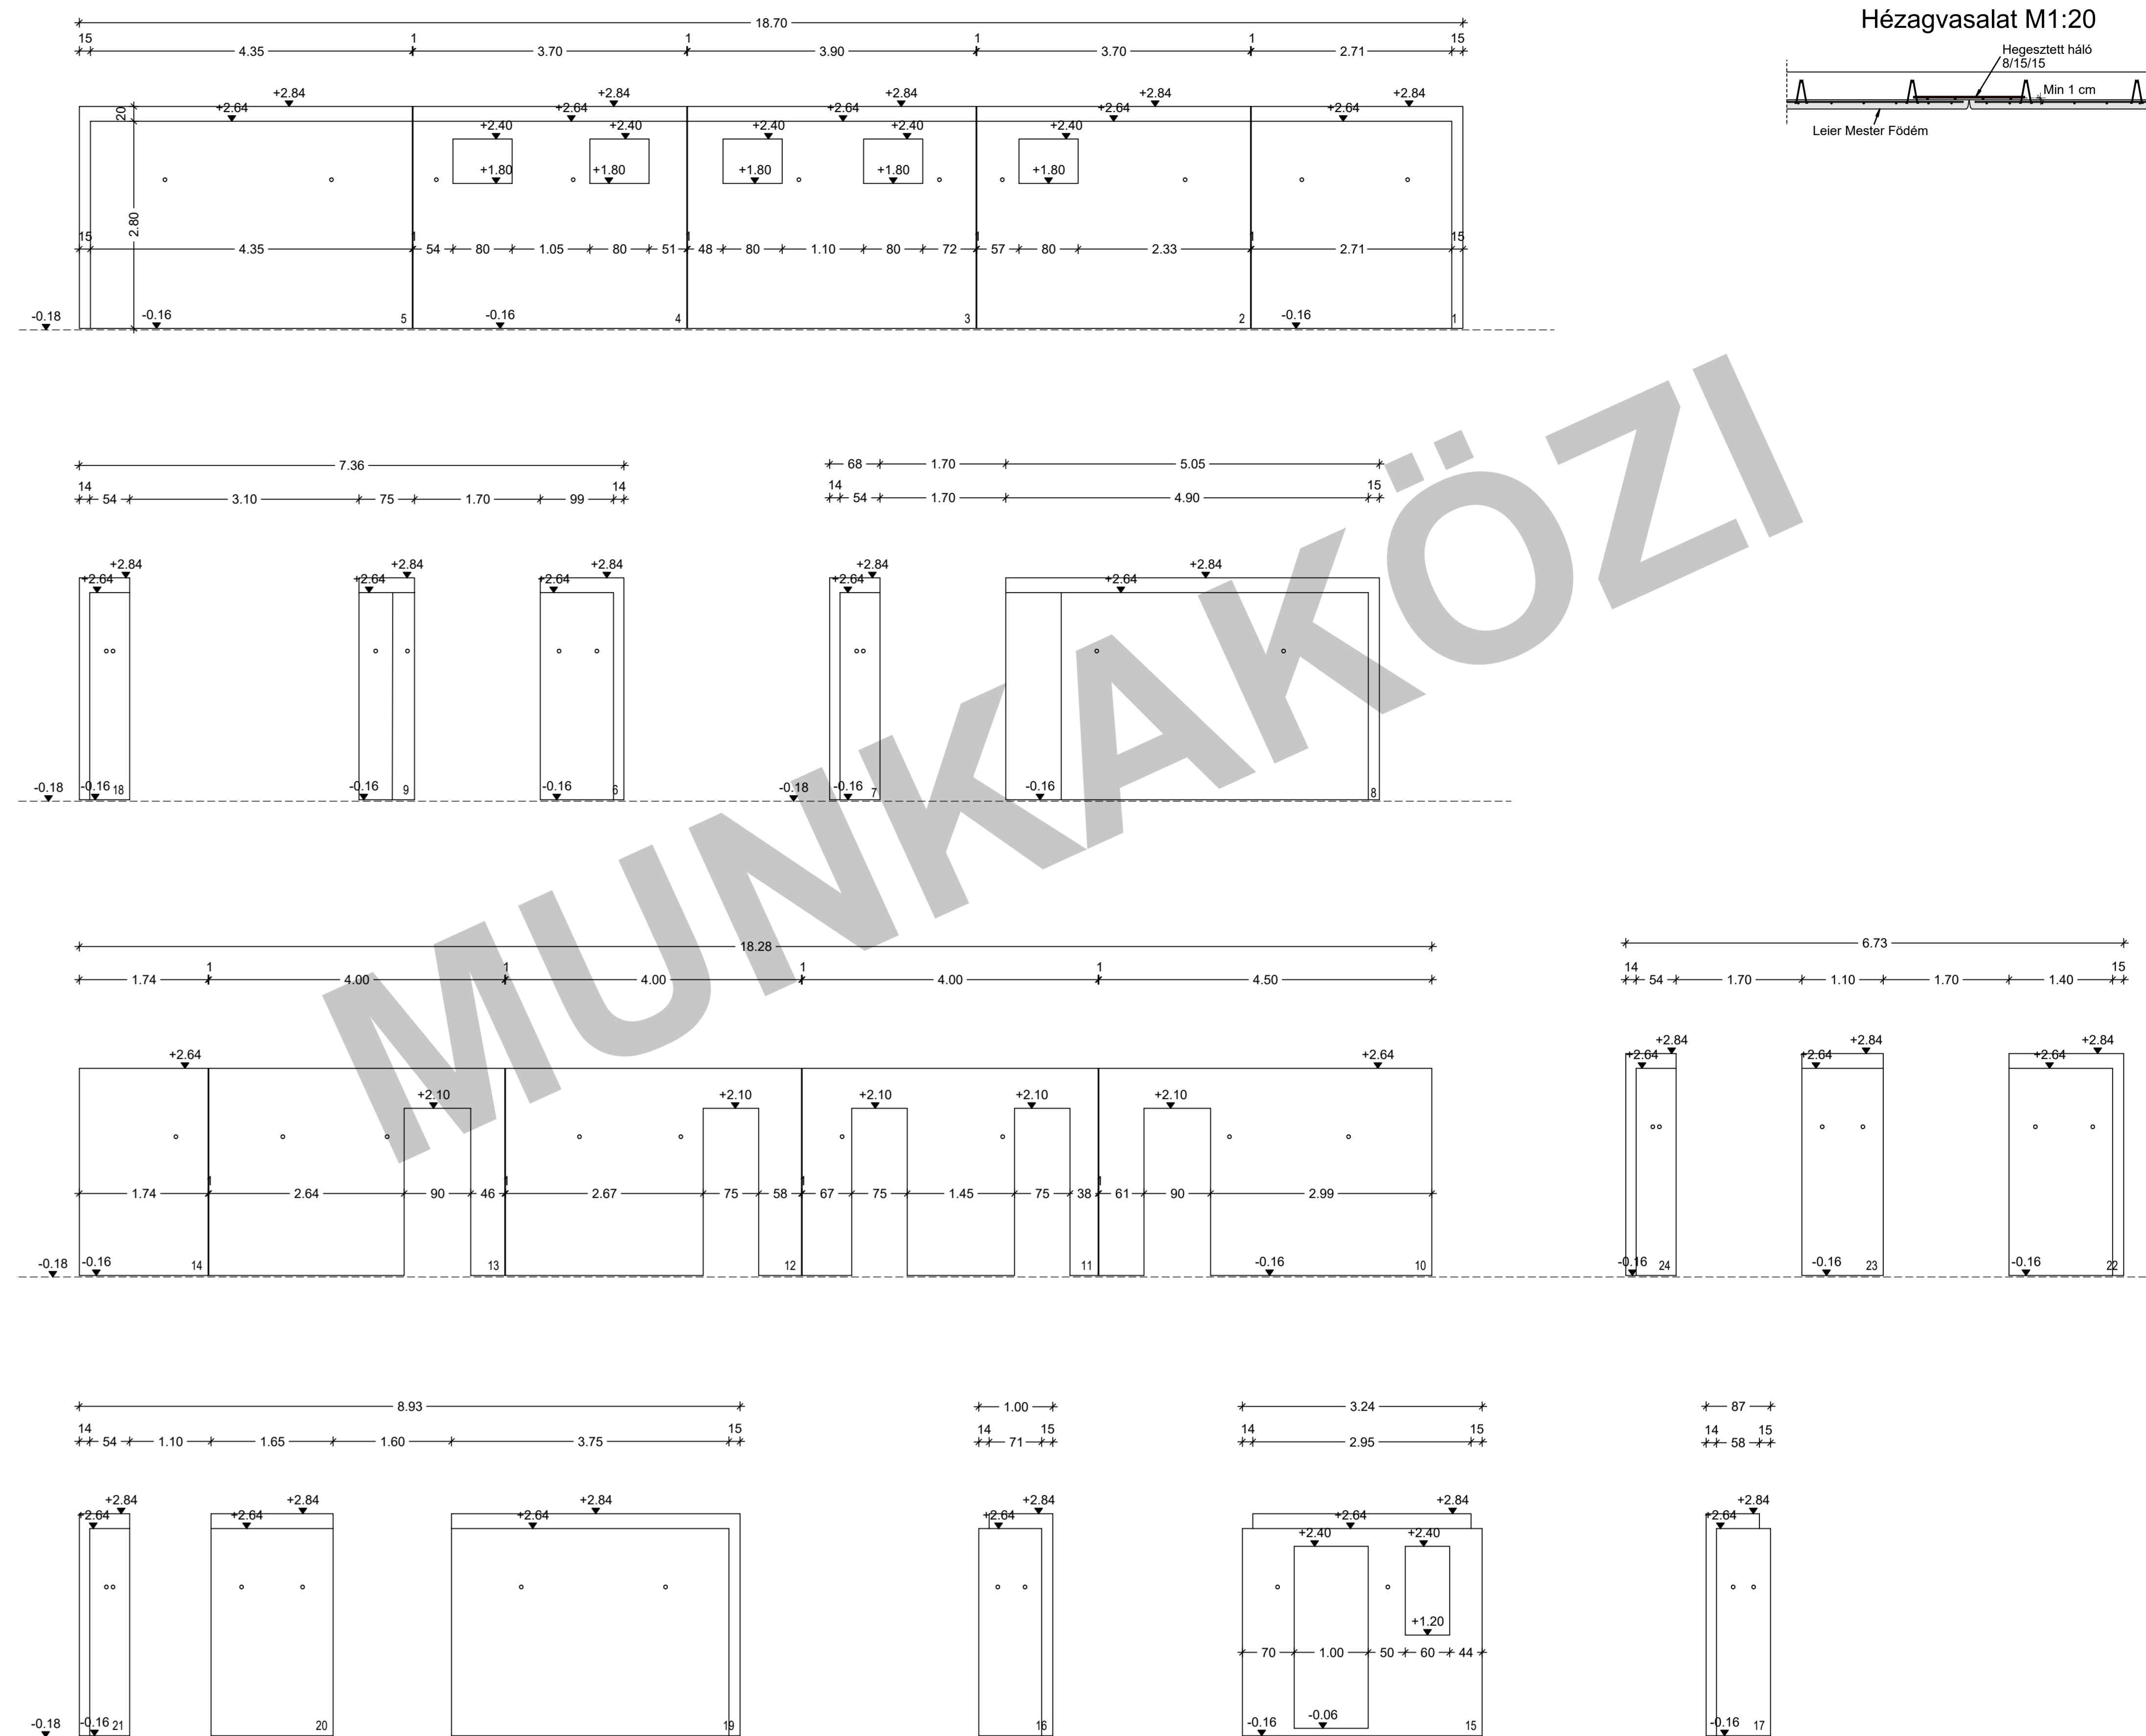

Felső vasalat (helyszíni) - Hajlítási alakok

Poz.	Darab	Hálójelölés.	Kottázott alak (nem arányos)	Hossz [m]	Szélesség[m]	Súly[kg]
1	16	8/15/15	215	5.000	2.150	923.20

Teljes súly [kg]: 923.20

Hézagvasalat - Hajlítási alakok

Poz.	Darab	Hálójelölés.	Kottázott alak (nem arányos)	Hossz [m]	Szélesség[m]	Súly[kg]
1	16	8/15/15	215	5.000	2.150	923.20
1	17	8/15/15	215	0.600	2.150	117.71
2	6	8/15/15	115	0.600	1.150	22.22
3	1	8/15/15	120	0.600	1.200	3.86
4	1	8/15/15	196	0.600	1.960	6.32
5	2	8/15/15	145	0.600	1.450	9.34

Teljes súly [kg]: 1082.65

Panelra kerülő vasalat - Hajlítási alak

Poz.	db	o	Egyes hossz [m]	Kottázott alak (nem arányos)	Teljes hossz [m]	Tömeg [kg]
1	3	12	2.60	380	7.80	6.93
2	3	12	2.10	210	6.30	5.59
3	3	12	5.40	540	16.20	14.39
4	3	12	6.70	470	20.10	17.85
5	3	12	2.70	270	8.10	7.19
6	2	12	3.00	300	6.00	5.33
7	1	10	2.00	200	2.00	1.23
8	117	10	1.00	100	117.00	72.19

Teljes tömeg [kg]: 130.70

